

Woningtype 300-5498
Bouwnummer 05

05	06	07	08
----	----	----	----


Woningblok: 2

Gouda Middengebied 20W
Begangrond nr. 05

Projectno.:25600311 Schaal:1:50

Datum: 21-04-2022



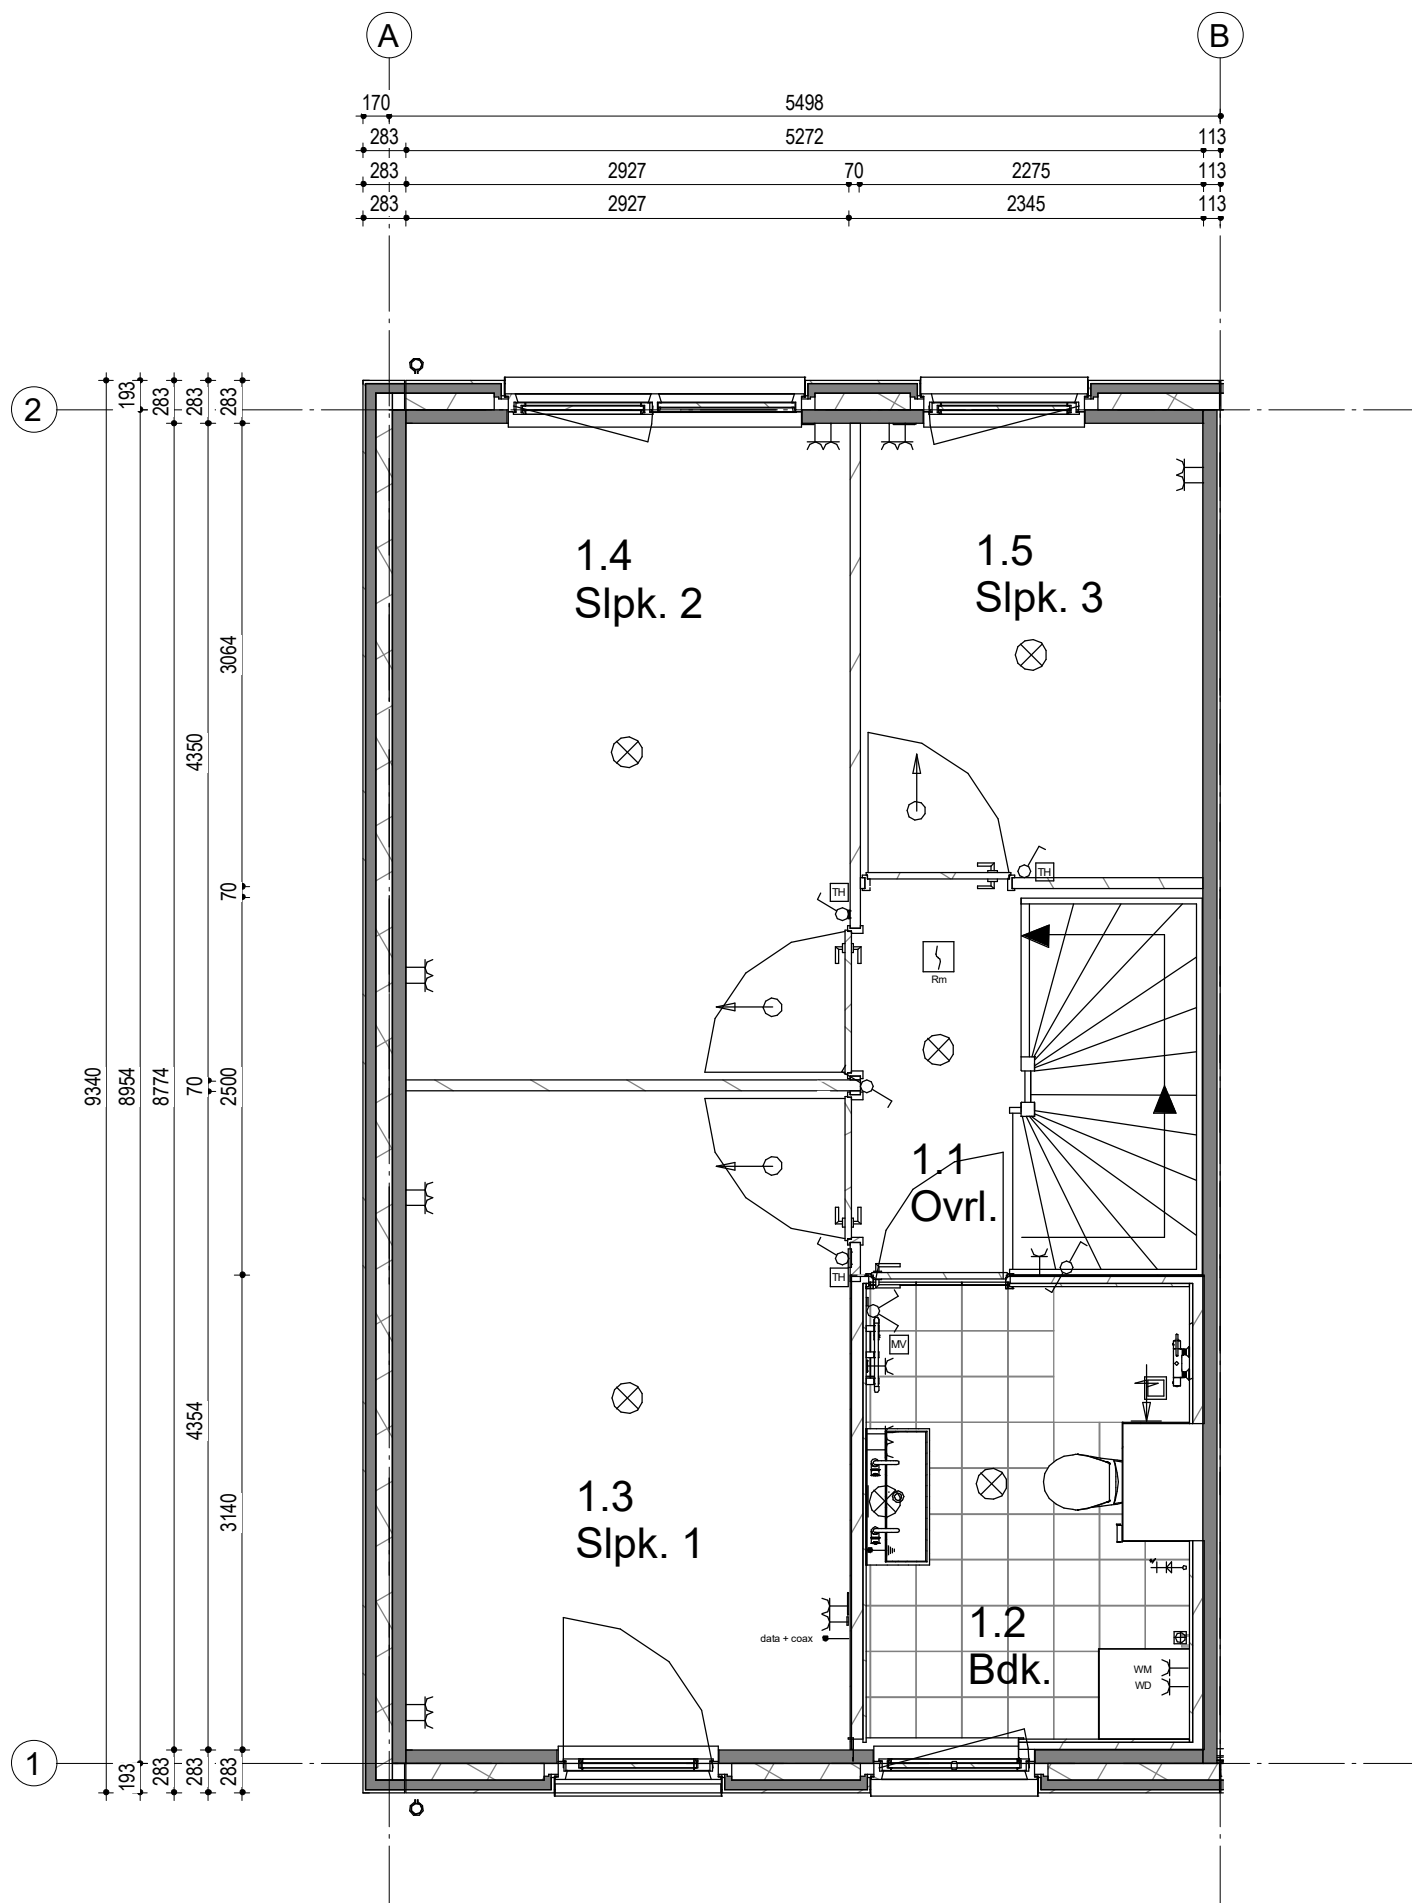

Woningtype 300-5498
Bouwnummer 05

05	06	07	08
----	----	----	----


Woningblok: 2

Gouda Middengebied 20W
1e Verdieping nr. 05

Projectno.:25600311 Schaal:1:50

Datum: 21-04-2022



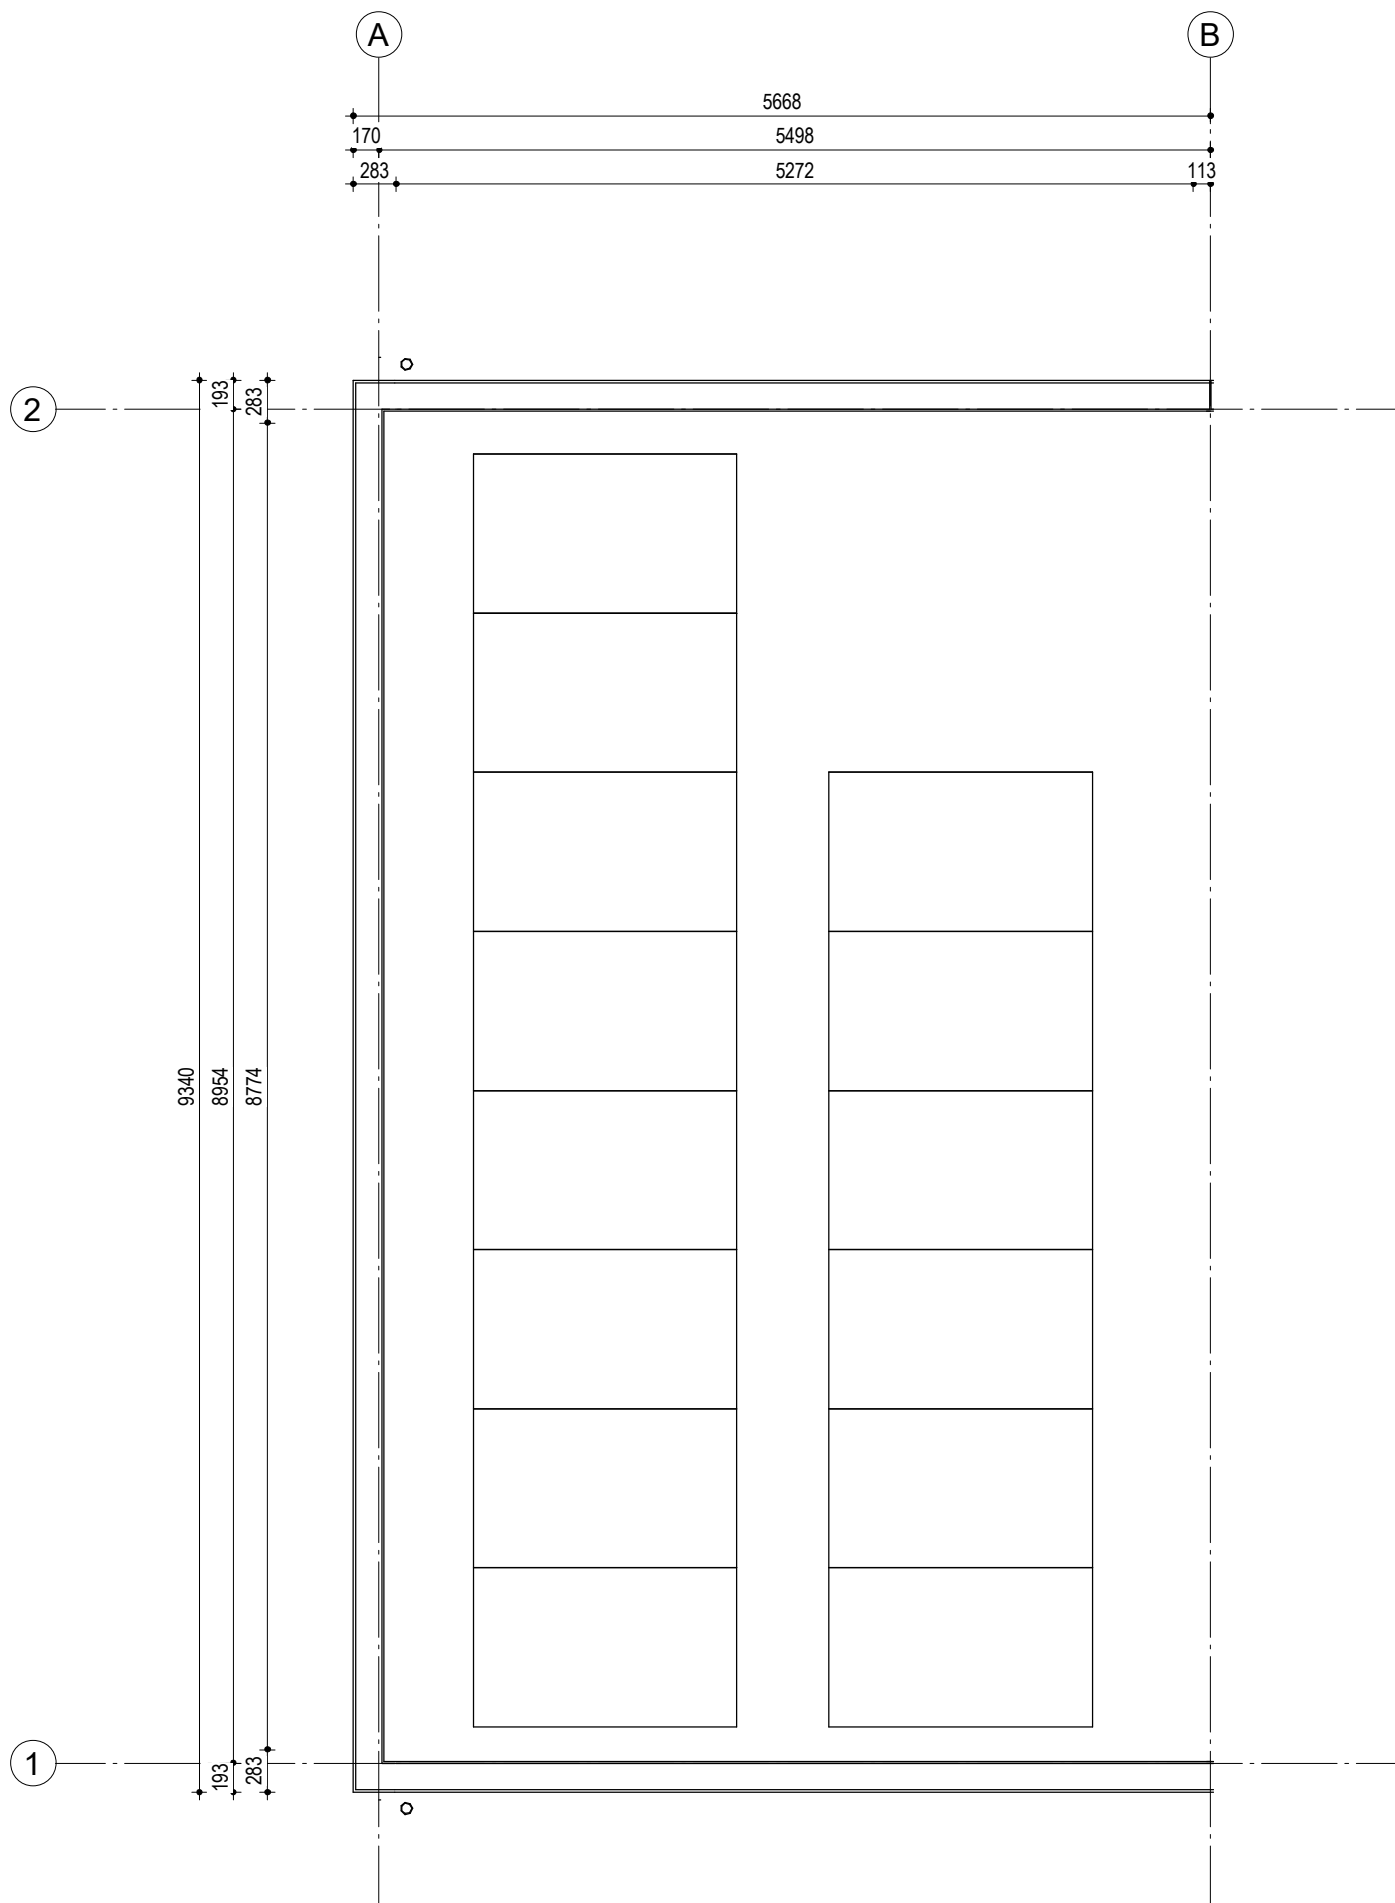

05	06	07	08
----	----	----	----


Woningblok: 2

Gouda Middengebied 20W
 2e Verdieping nr. 05


Projectno.:25600311 Schaal:1:50

Datum: 21-04-2022




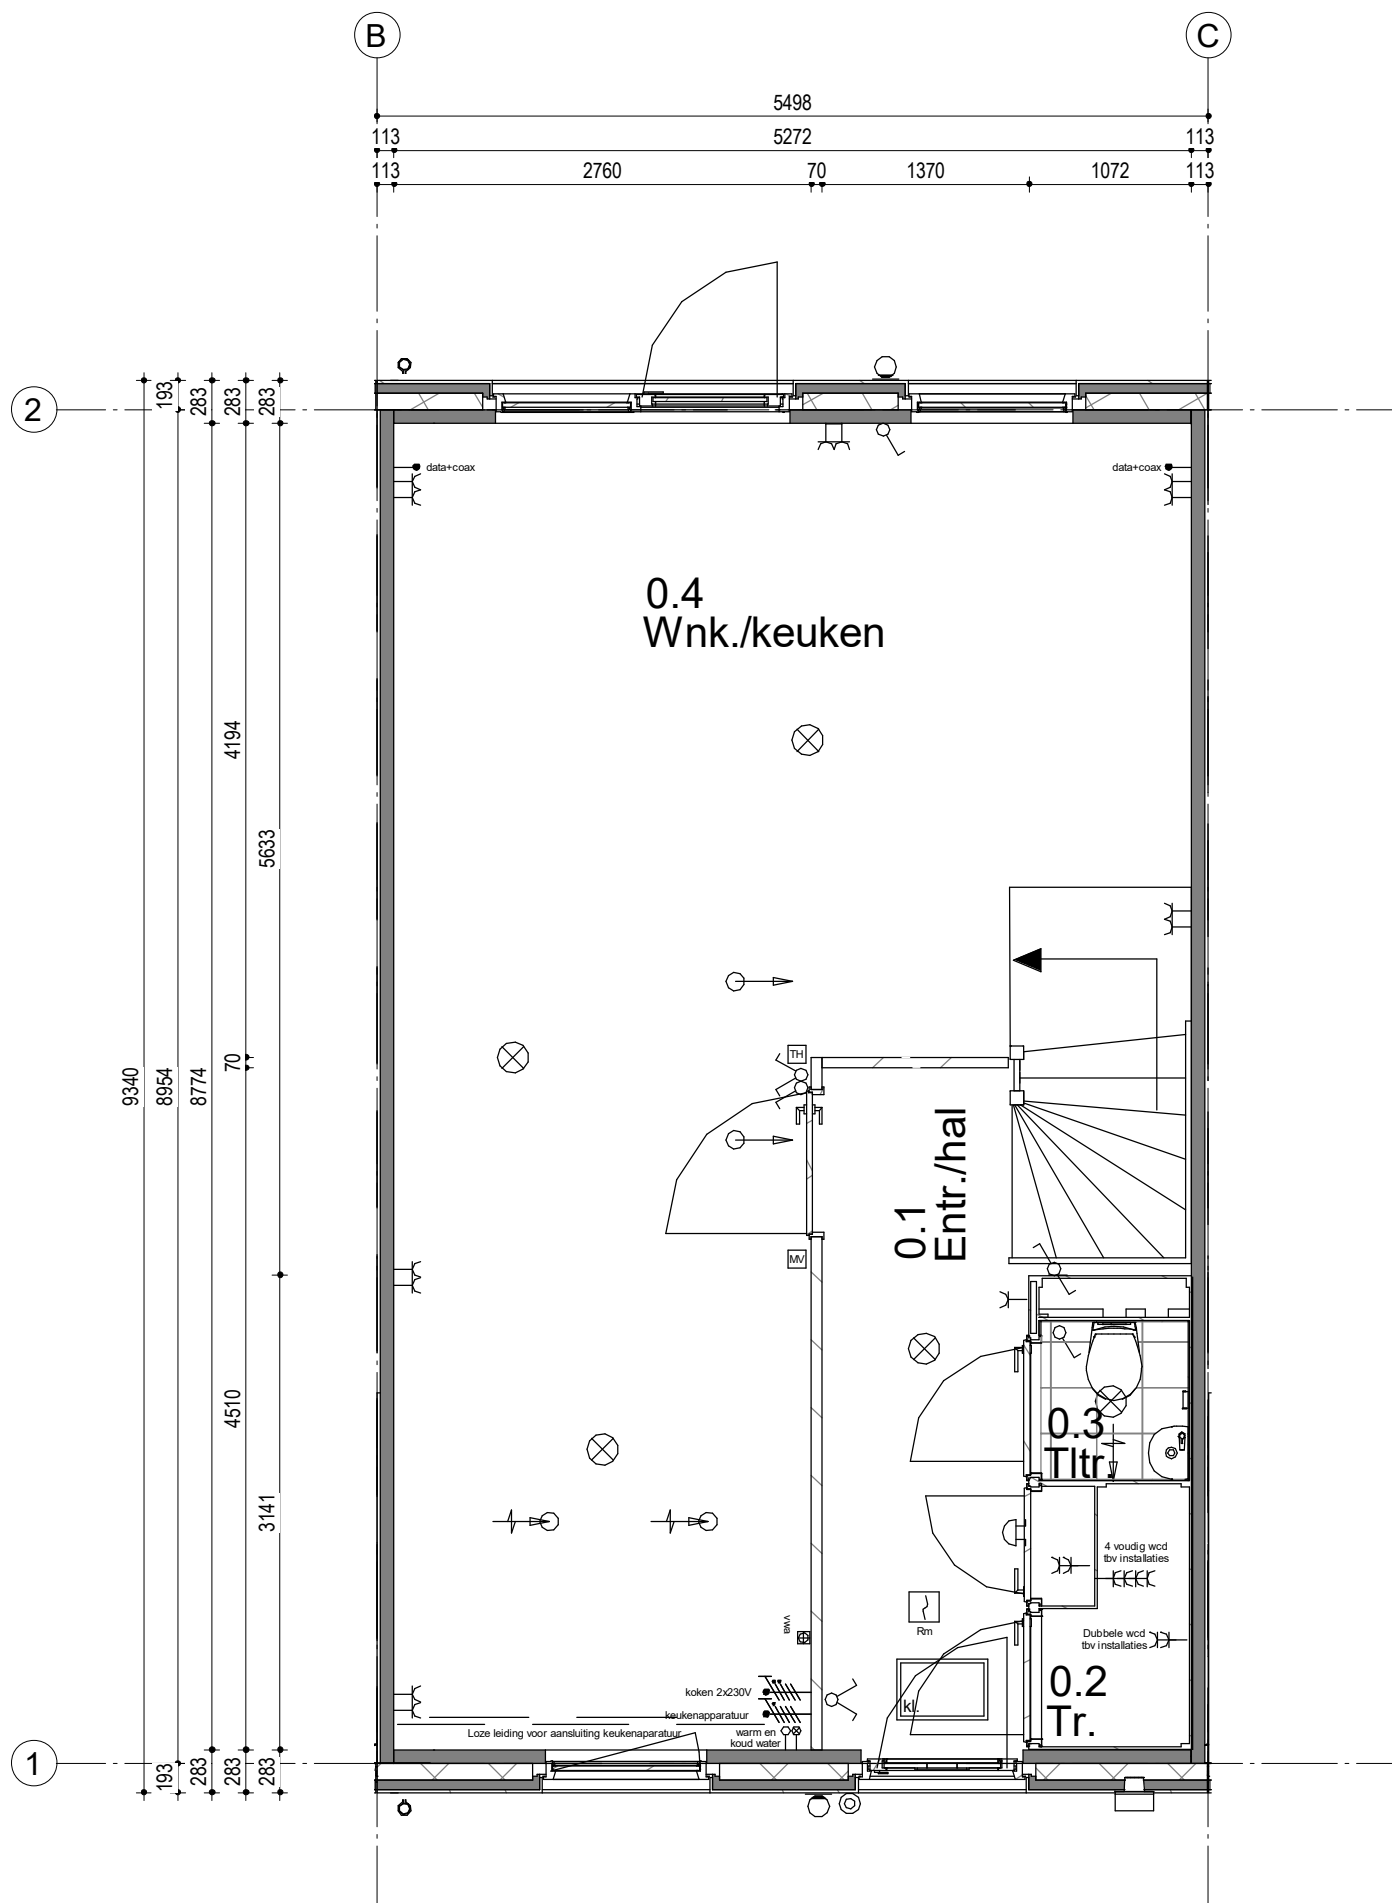


Woningtype 300-5498
Bouwnummer 06

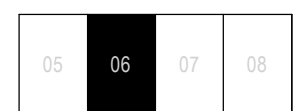

Woningblok: 2

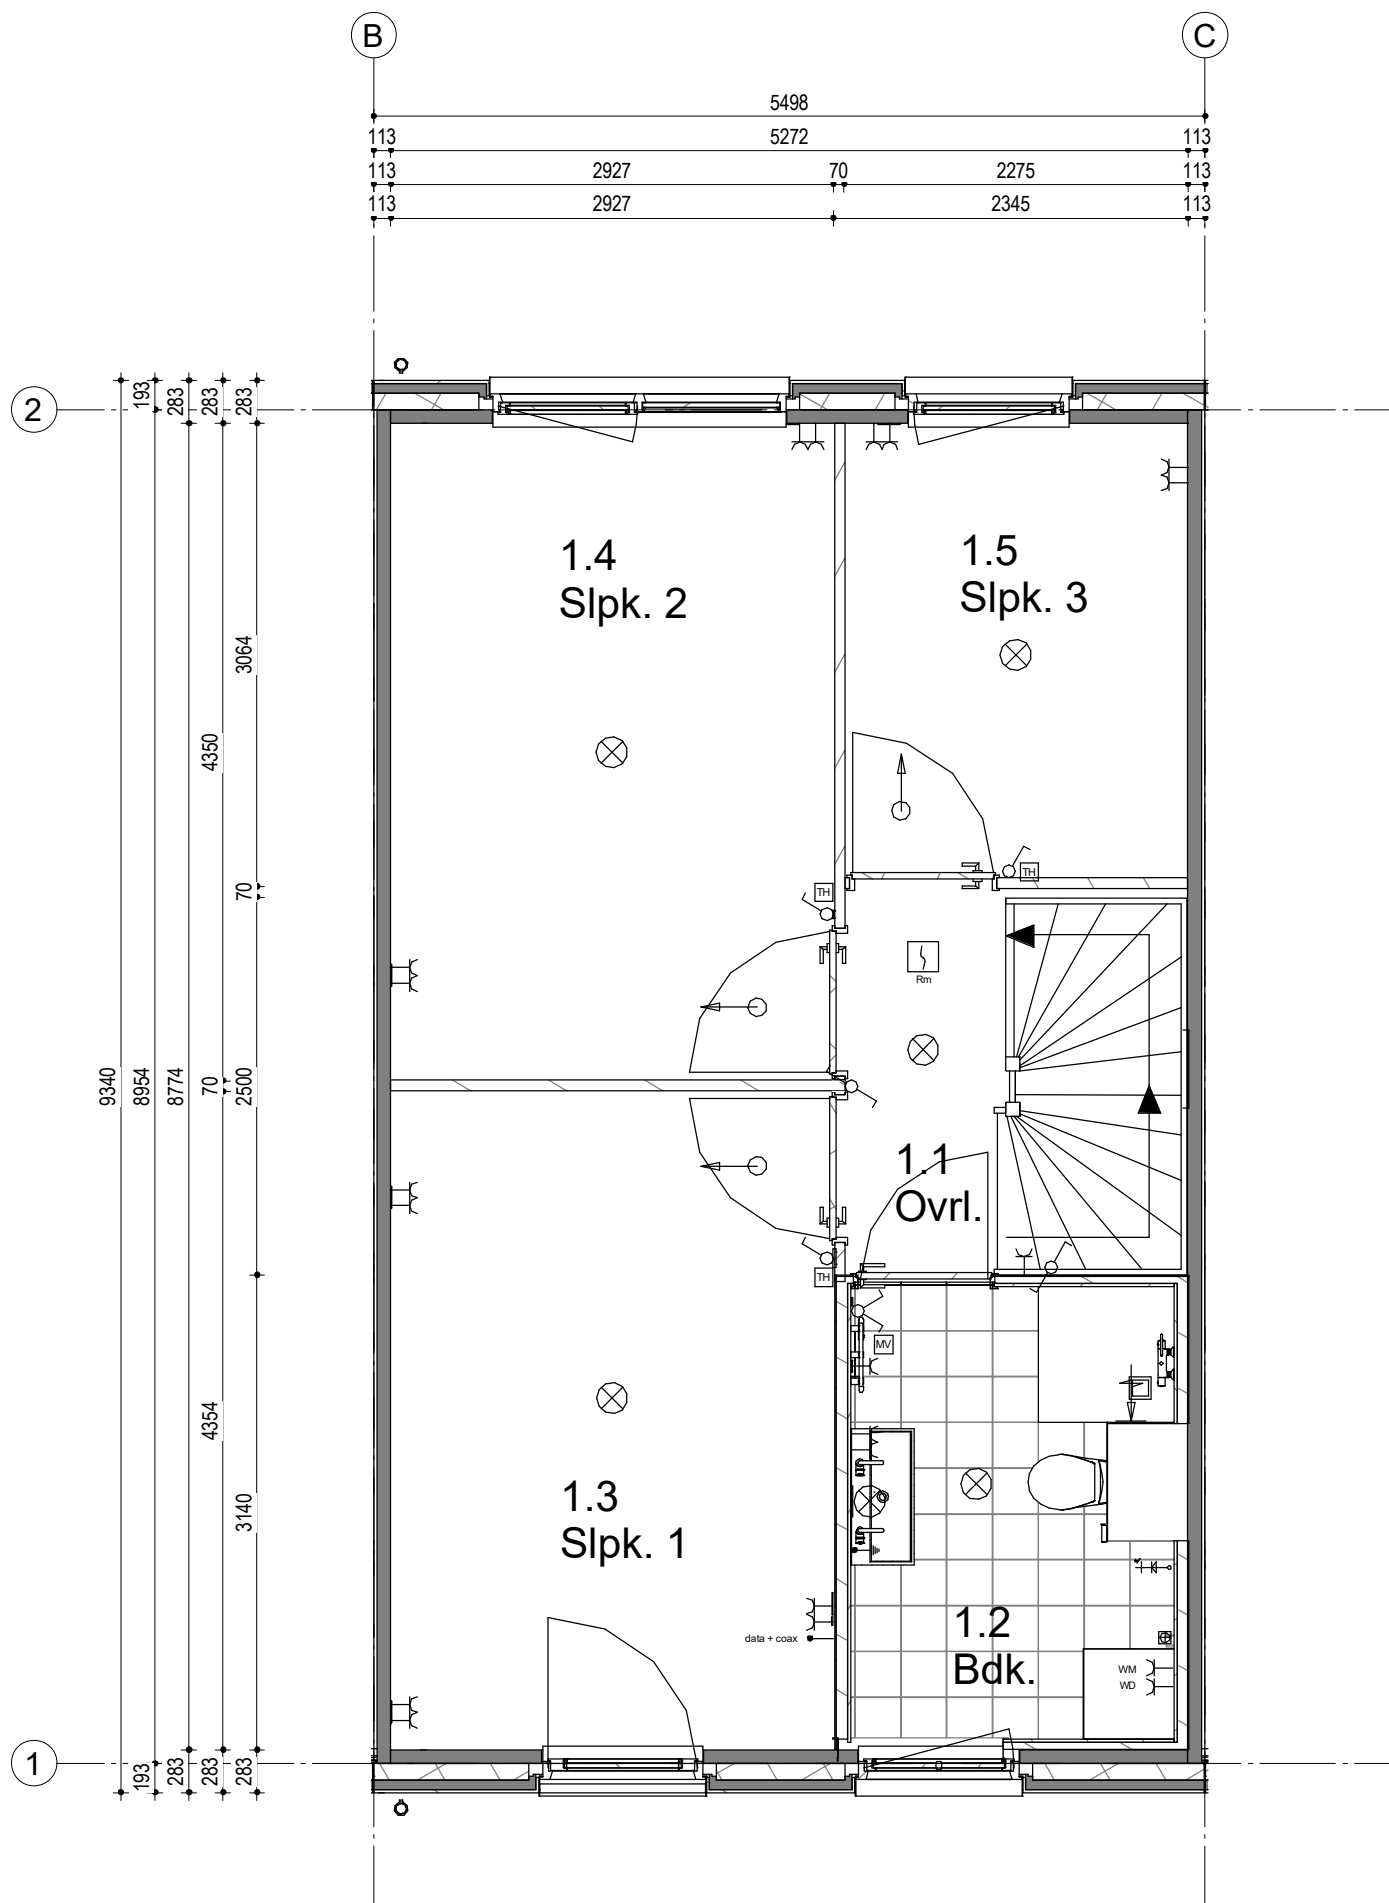

Woningtype 300-5498
Bouwnummer 06

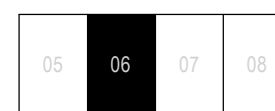


Woningblok: 2

Gouda Middengebied 20W
1e Verdieping nr. 06


Projectno.:25600311 Schaal:1:50

Datum: 21-04-2022



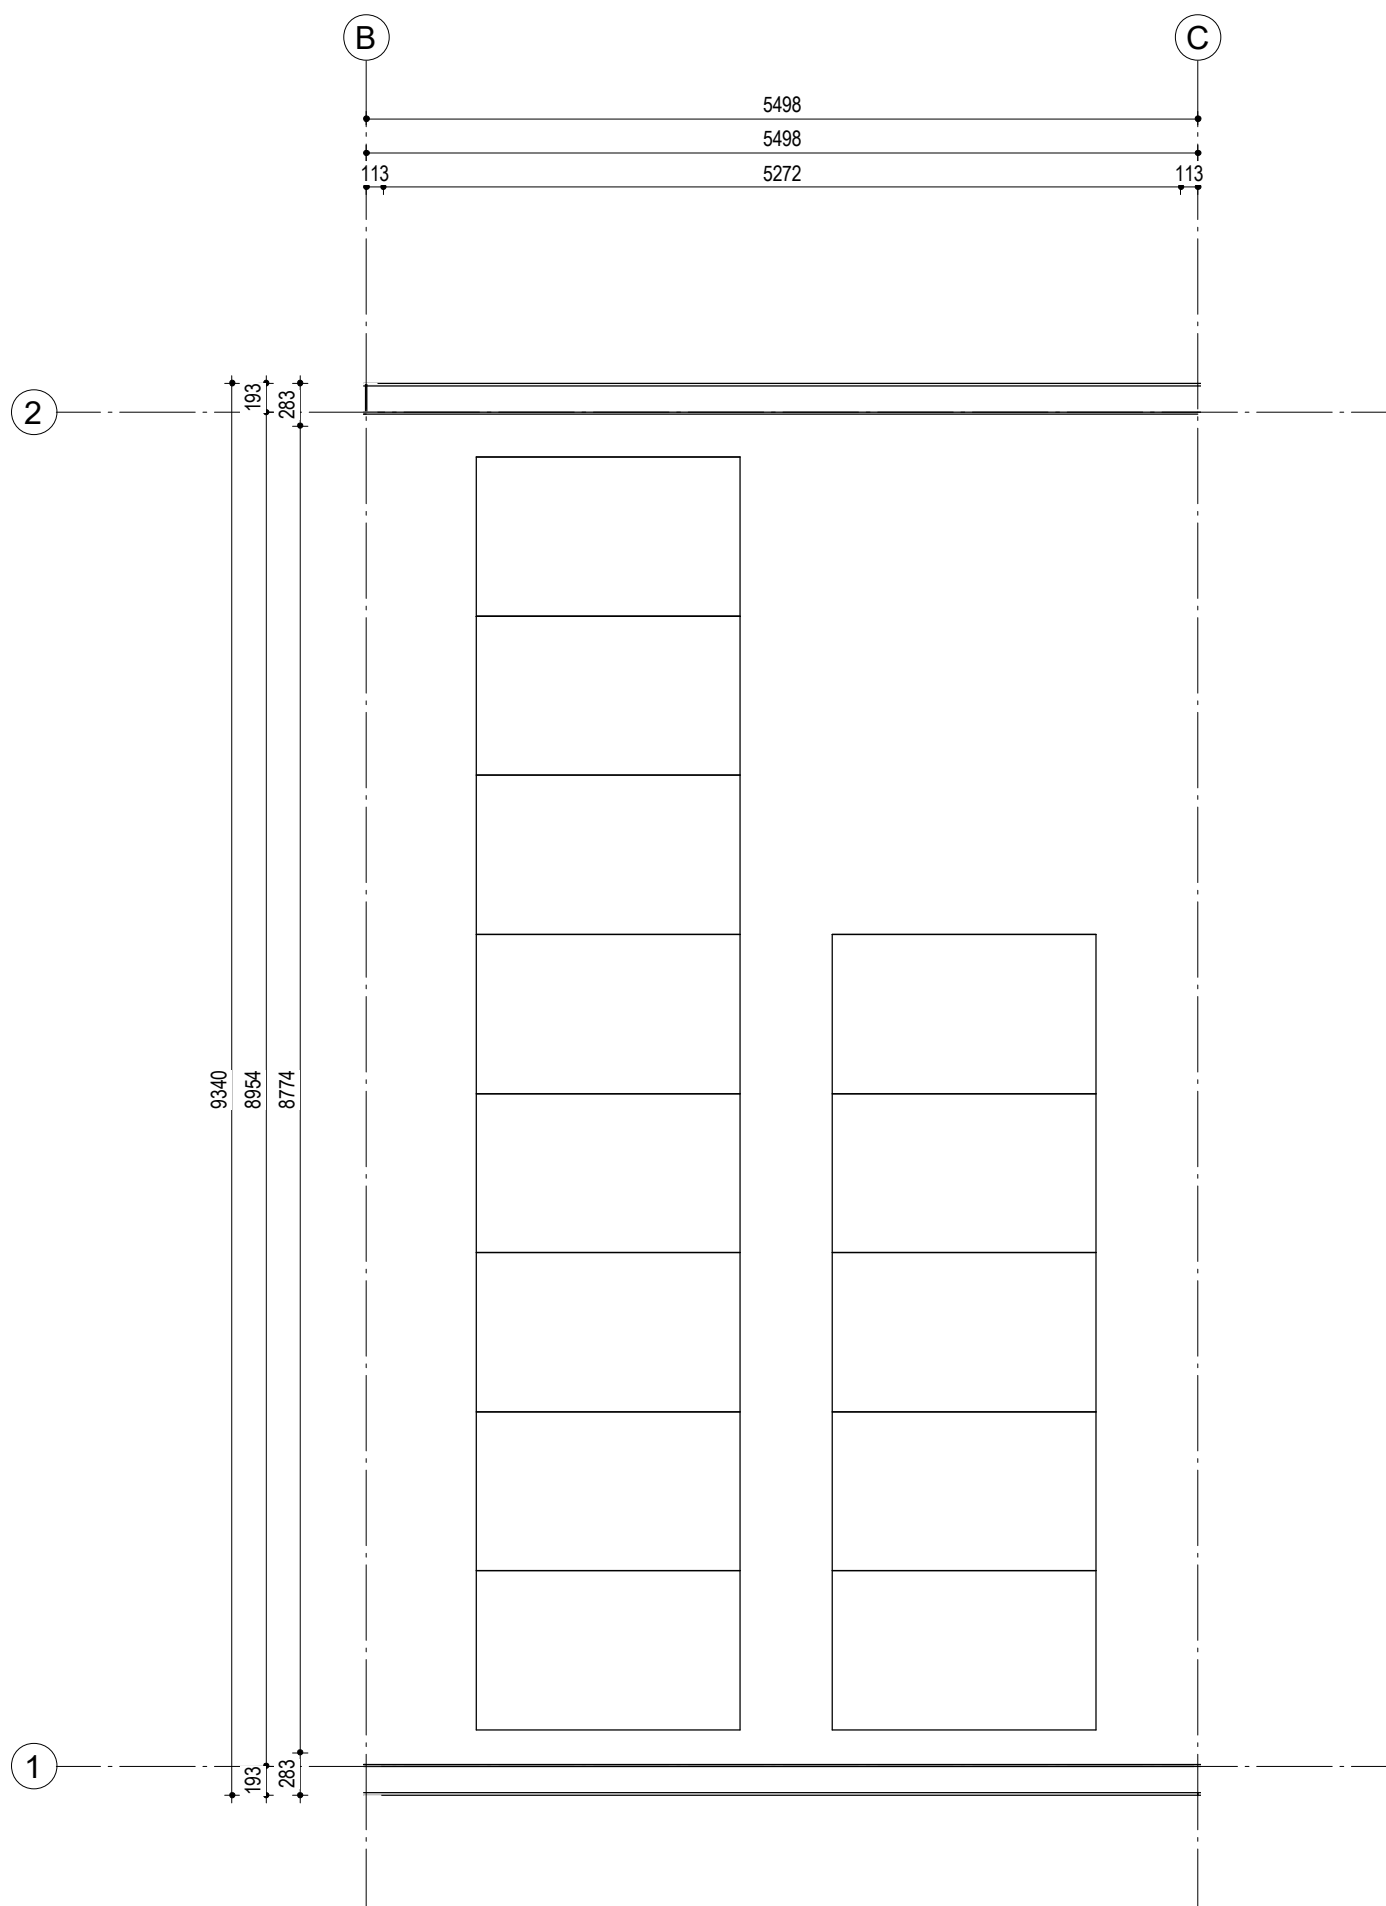

Woningtype 300-5498
 Bouwnummer 06

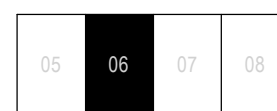


Woningblok: 2

Gouda Middengebied 20W
 2e Verdieping nr. 06

Projectno.:25600311 Schaal:1:50

Datum: 21-04-2022




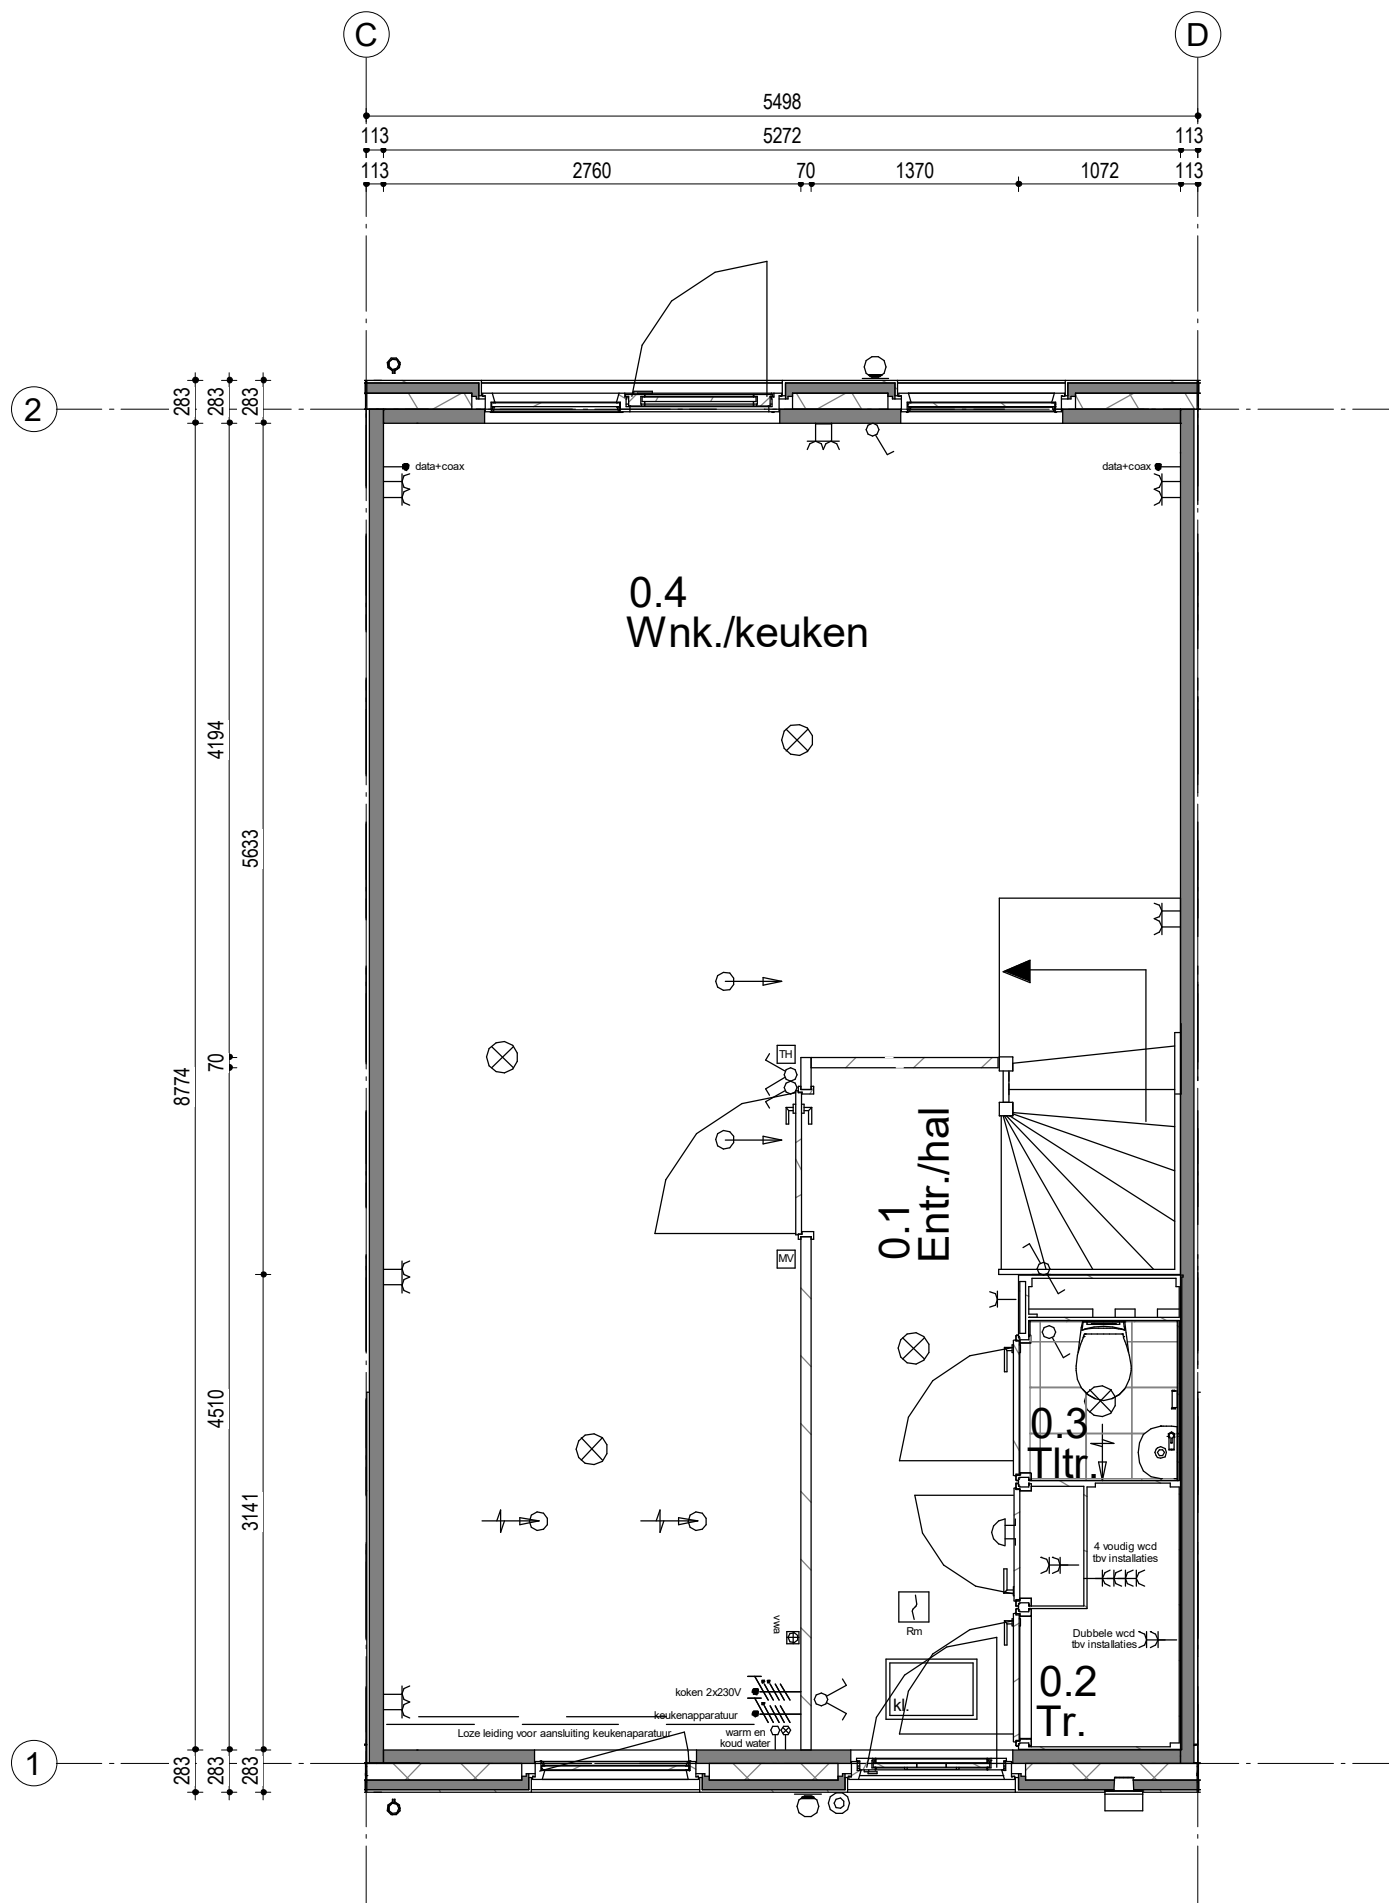

Woningtype 300-5498
Bouwnummer 07

05	06	07	08
----	----	----	----

Woningblok: 2

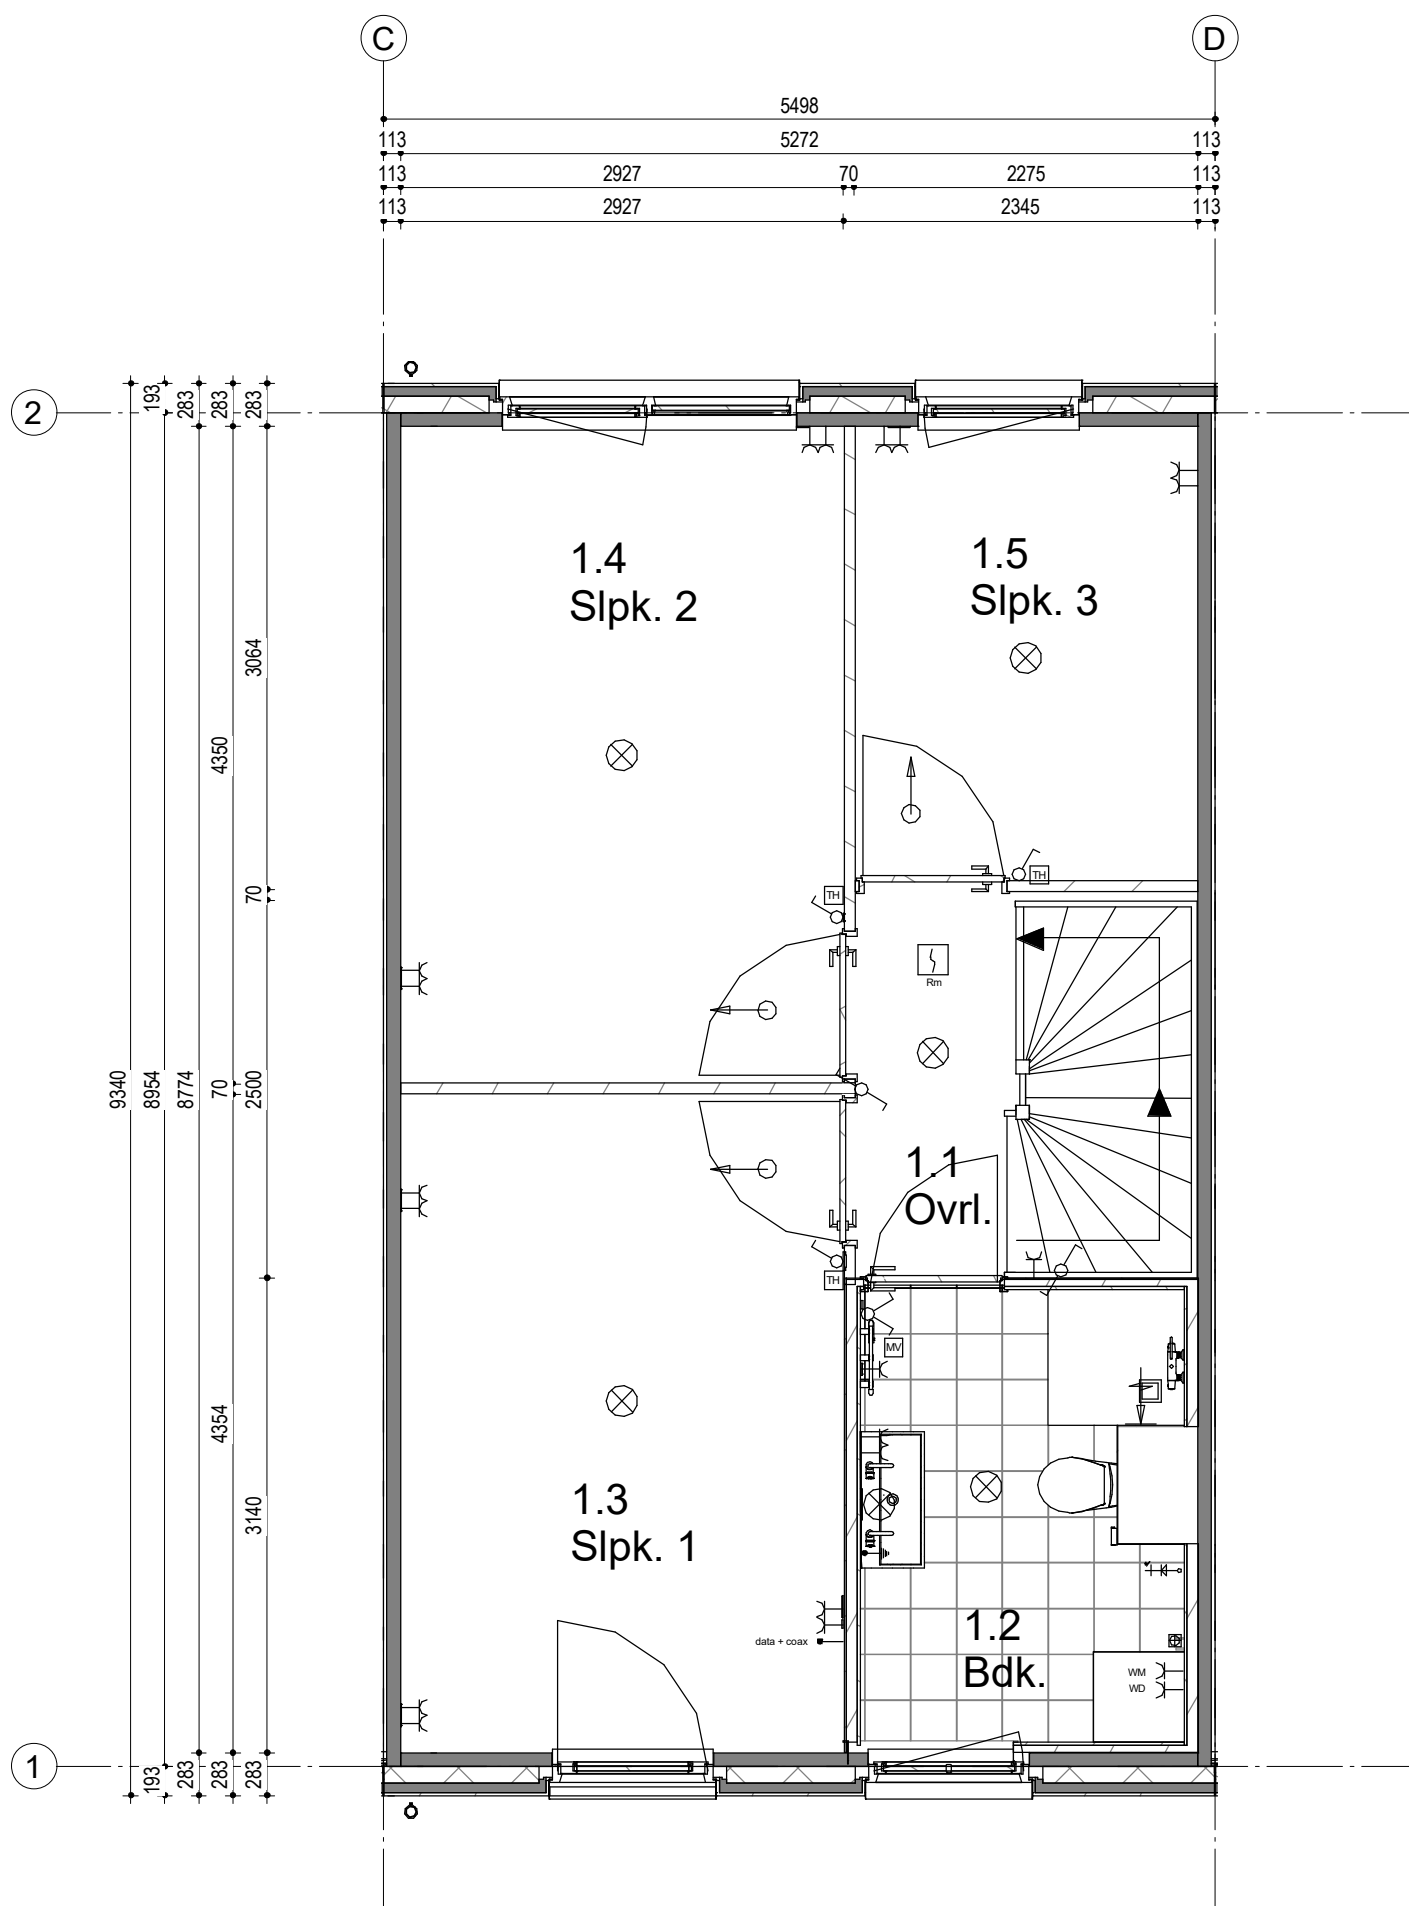

Woningtype 300-5498
Bouwnummer 07

05	06	07	08
----	----	----	----


Woningblok: 2

Gouda Middengebied 20W
1e Verdieping nr. 07

Projectno.:25600311 Schaal:1:50

Datum: 21-04-2022



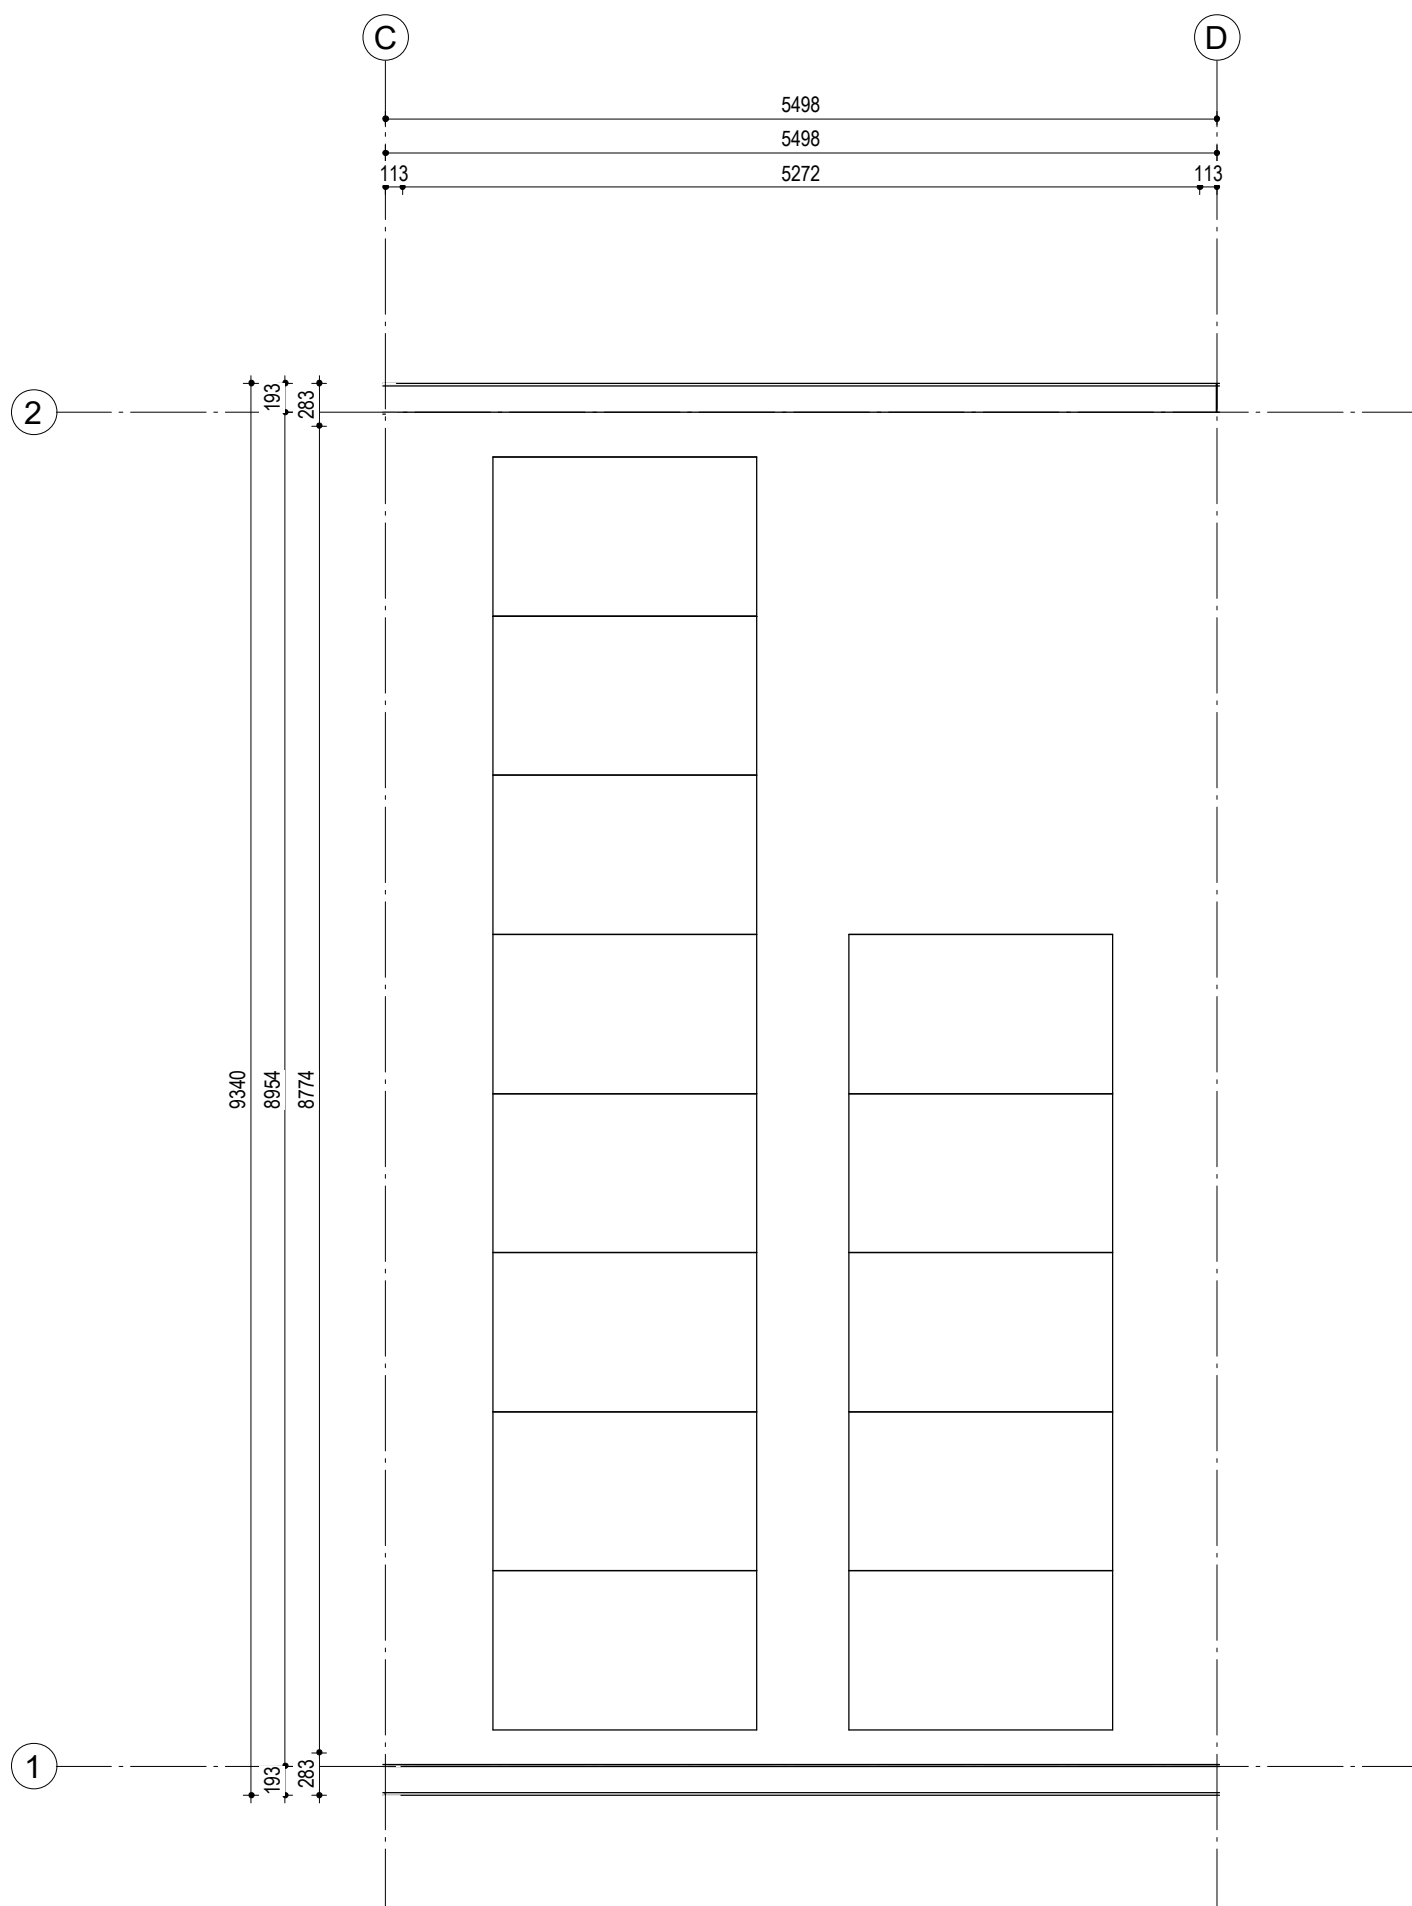

Woningtype 300-5498
Bouwnummer 07

05	06	07	08
----	----	----	----


Woningblok: 2

Gouda Middengebied 20W
2e Verdieping nr. 07

Projectno.:25600311 Schaal:1:50

Datum: 21-04-2022




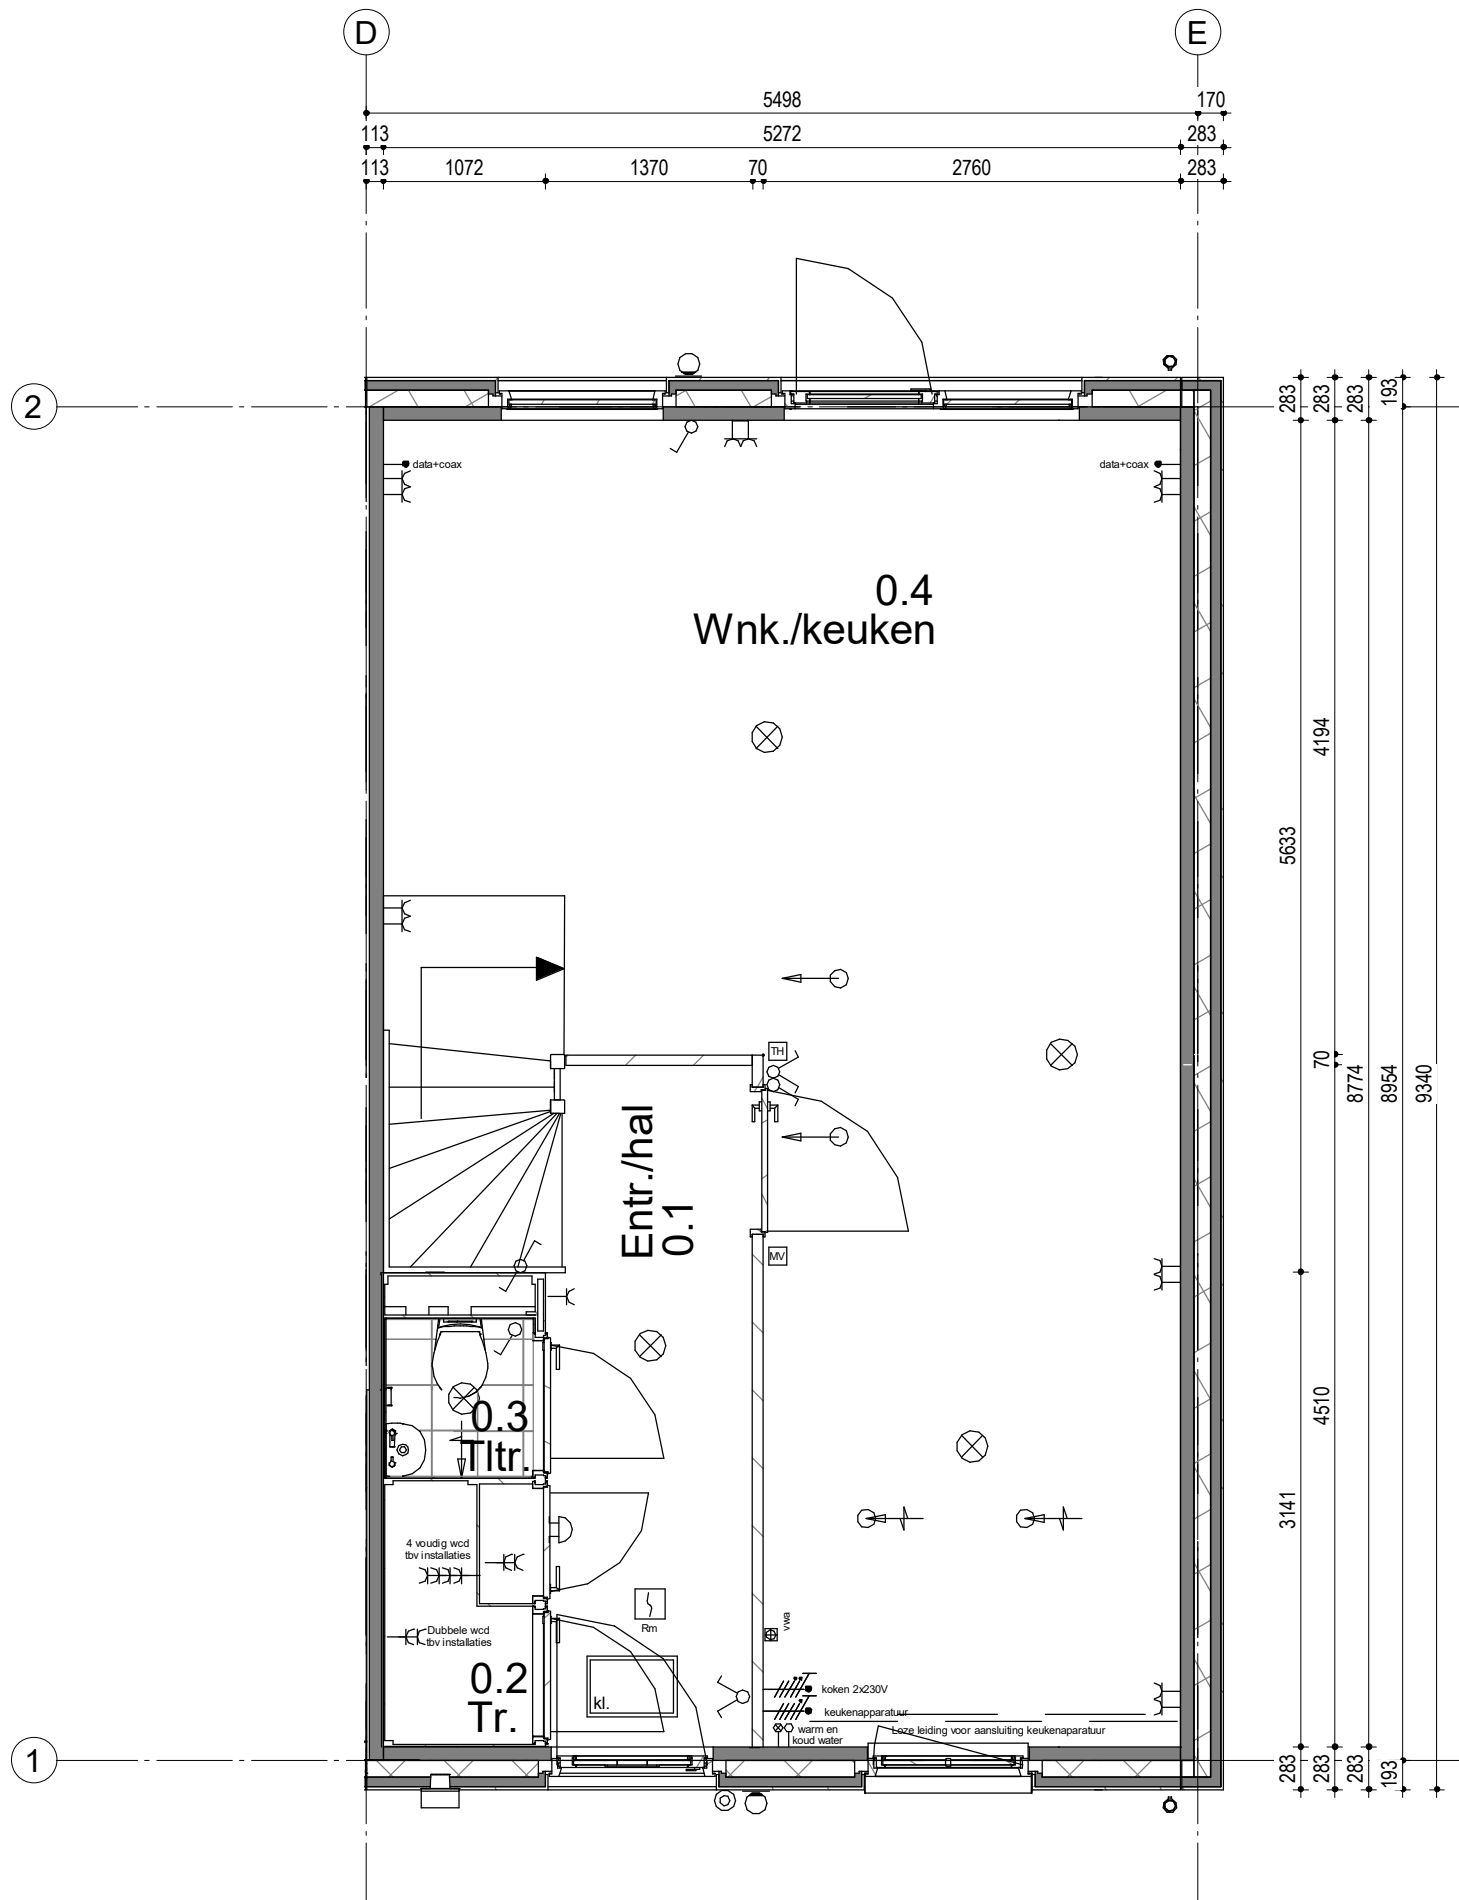

Woningtype 300-5498
Bouwnummer 08

05	06	07	08
----	----	----	----


Woningblok: 2

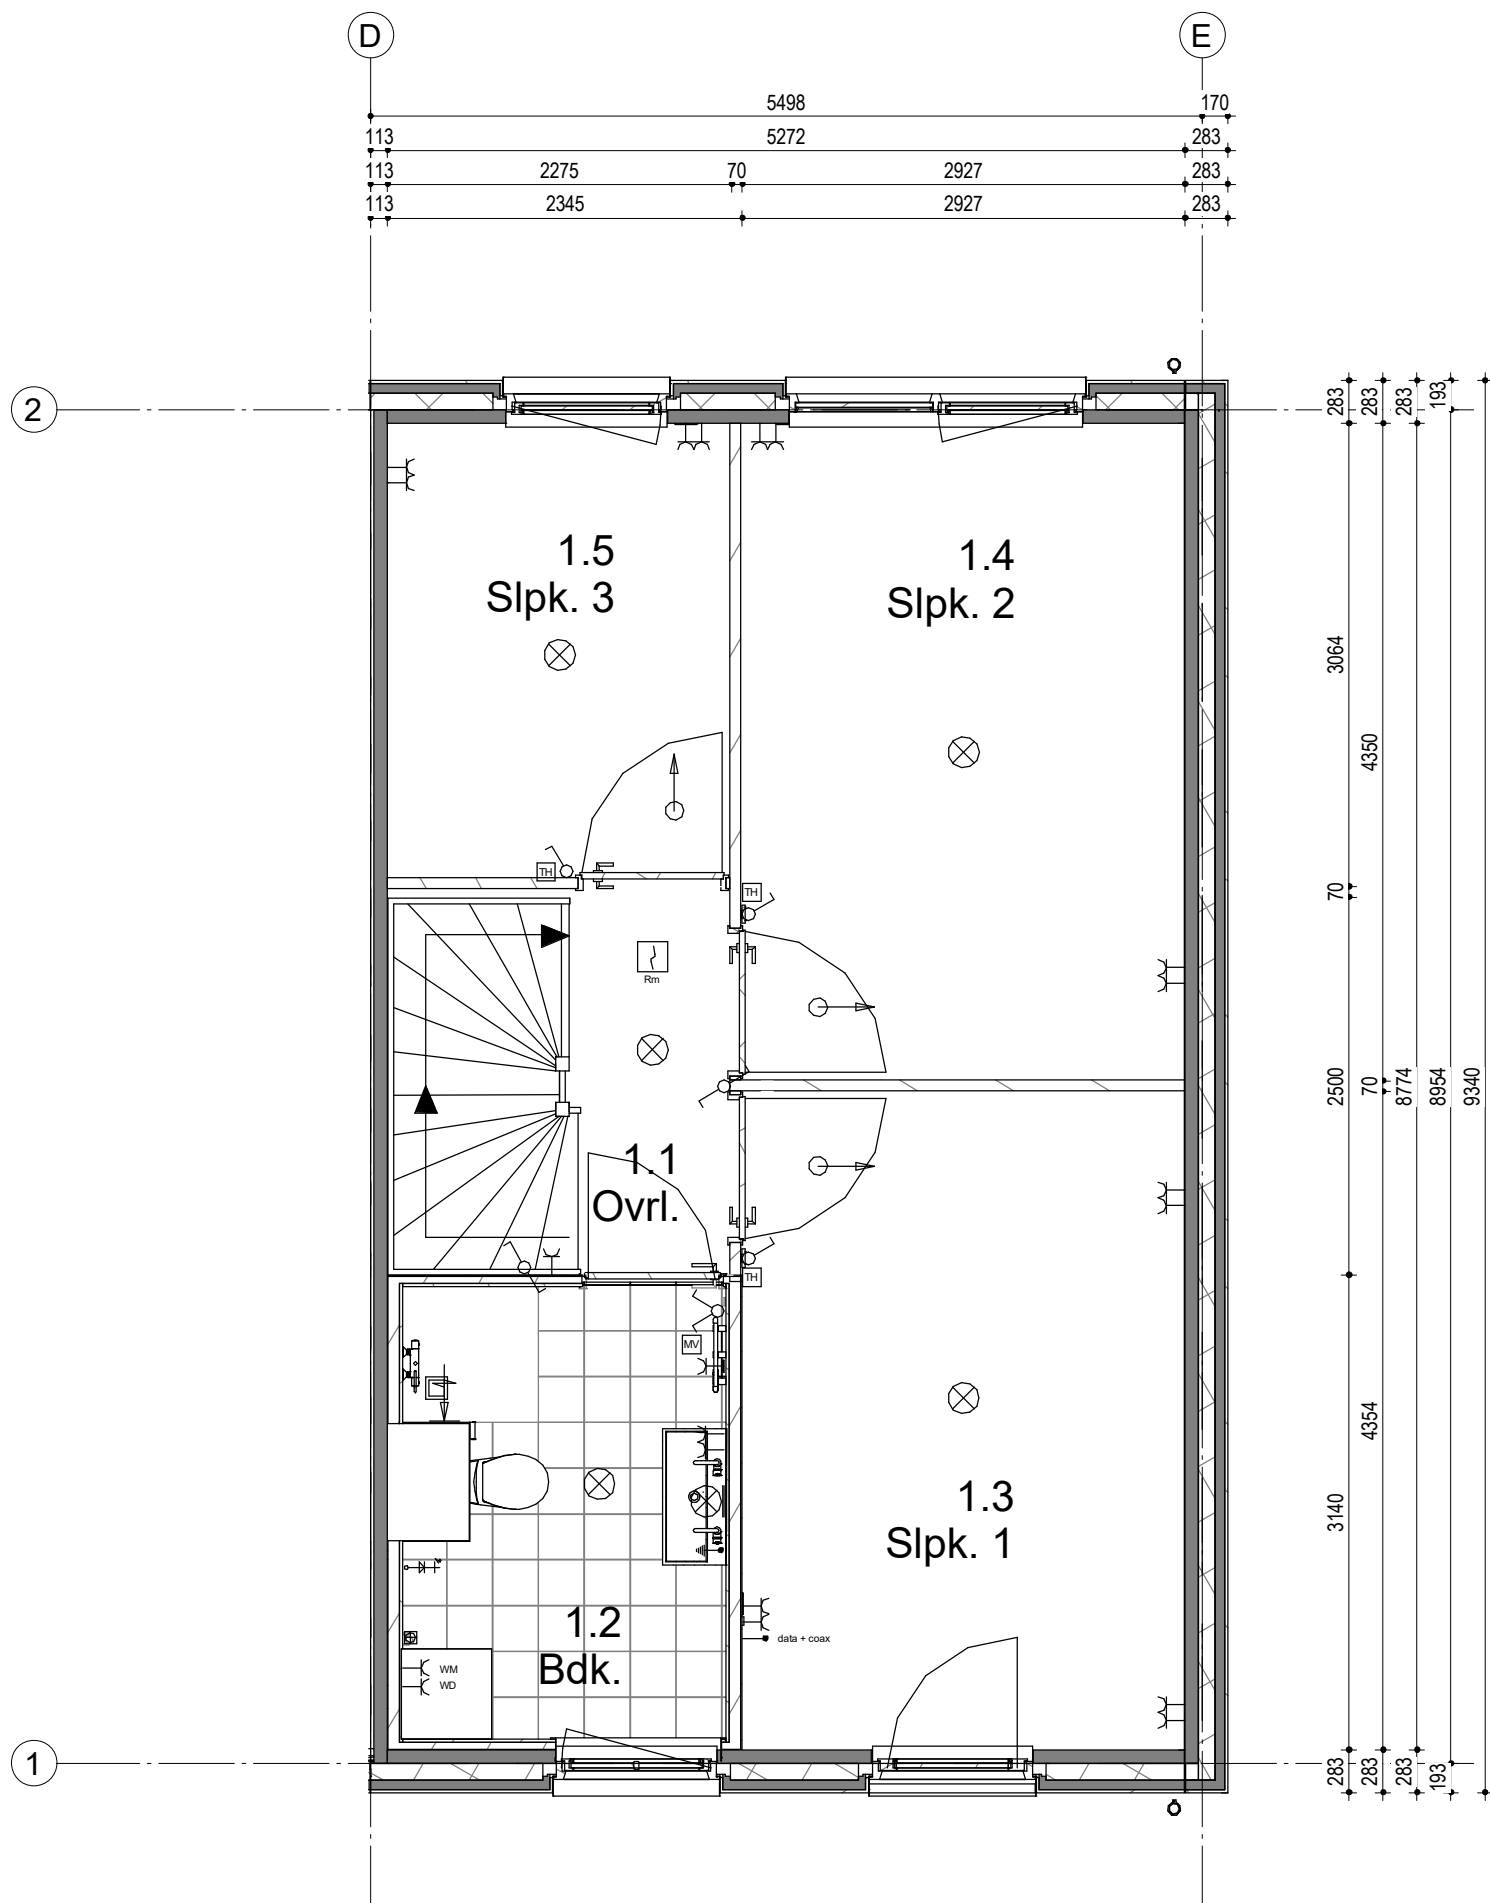

Woningtype 300-5498
Bouwnummer 08

05	06	07	08
----	----	----	----

Woningblok: 2

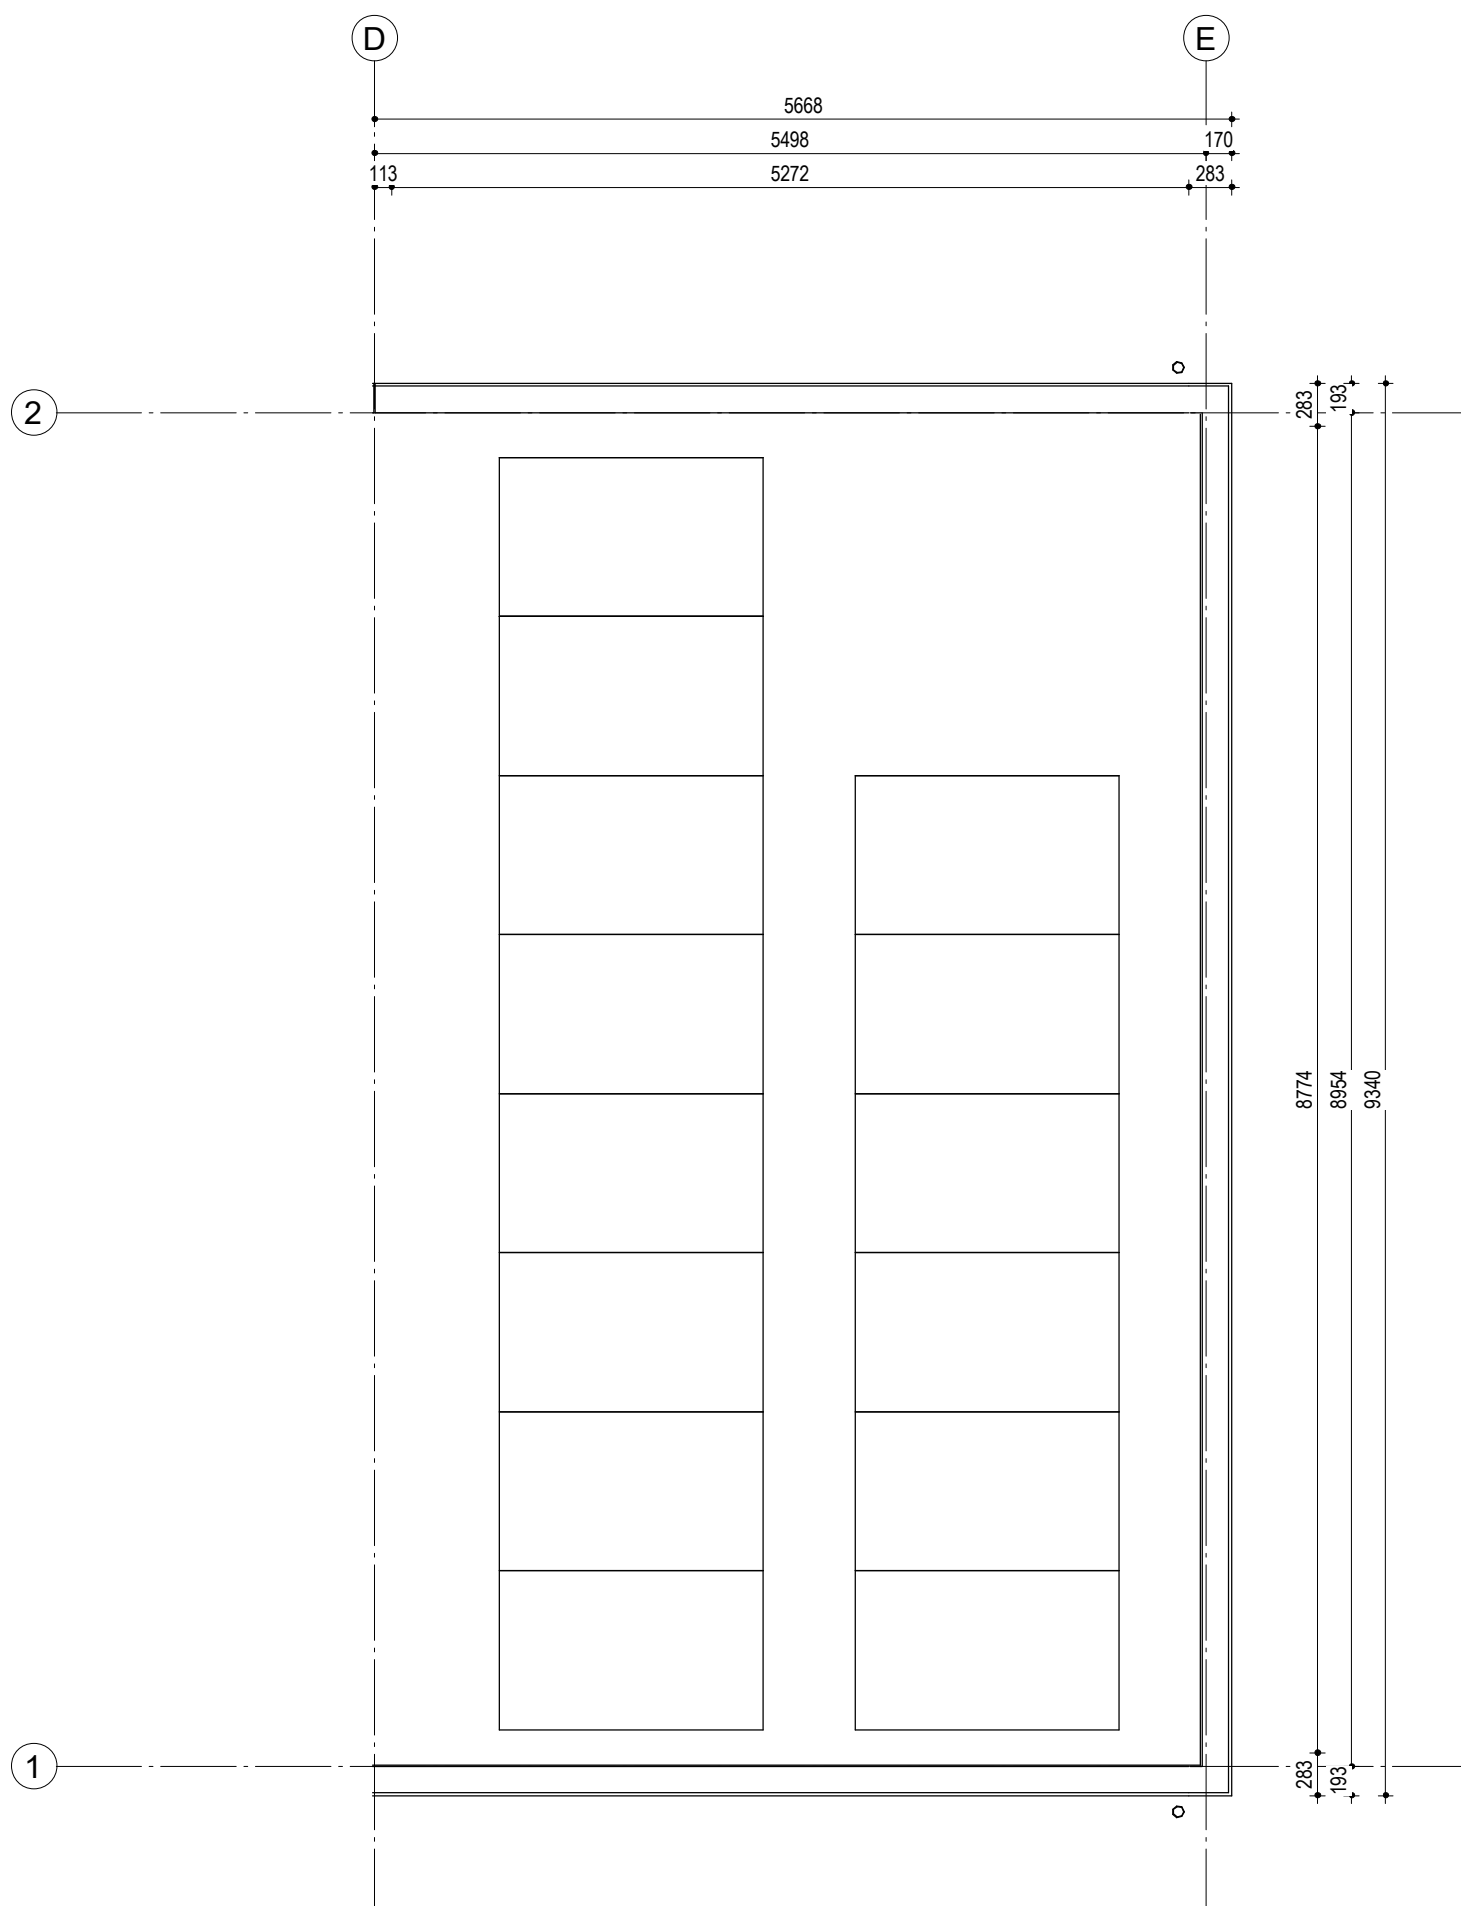

Woningtype 300-5498
 Bouwnummer 08

05	06	07	08
----	----	----	----

Woningblok: 2

Gouda Middengebied 20W
 2e Verdieping nr. 08

Projectno.:25600311 Schaal:1:50

Datum: 21-04-2022

