

Woningtype 301 - 5498  
 Bouwnummer 01

01	02	03	04
----	----	----	----


Woningblok: 1

Gouda Oost 18 won.  
 Beganegrond nr. 01

Projectno.:25600136 Schaal:1:50

Datum: 02-05-2022



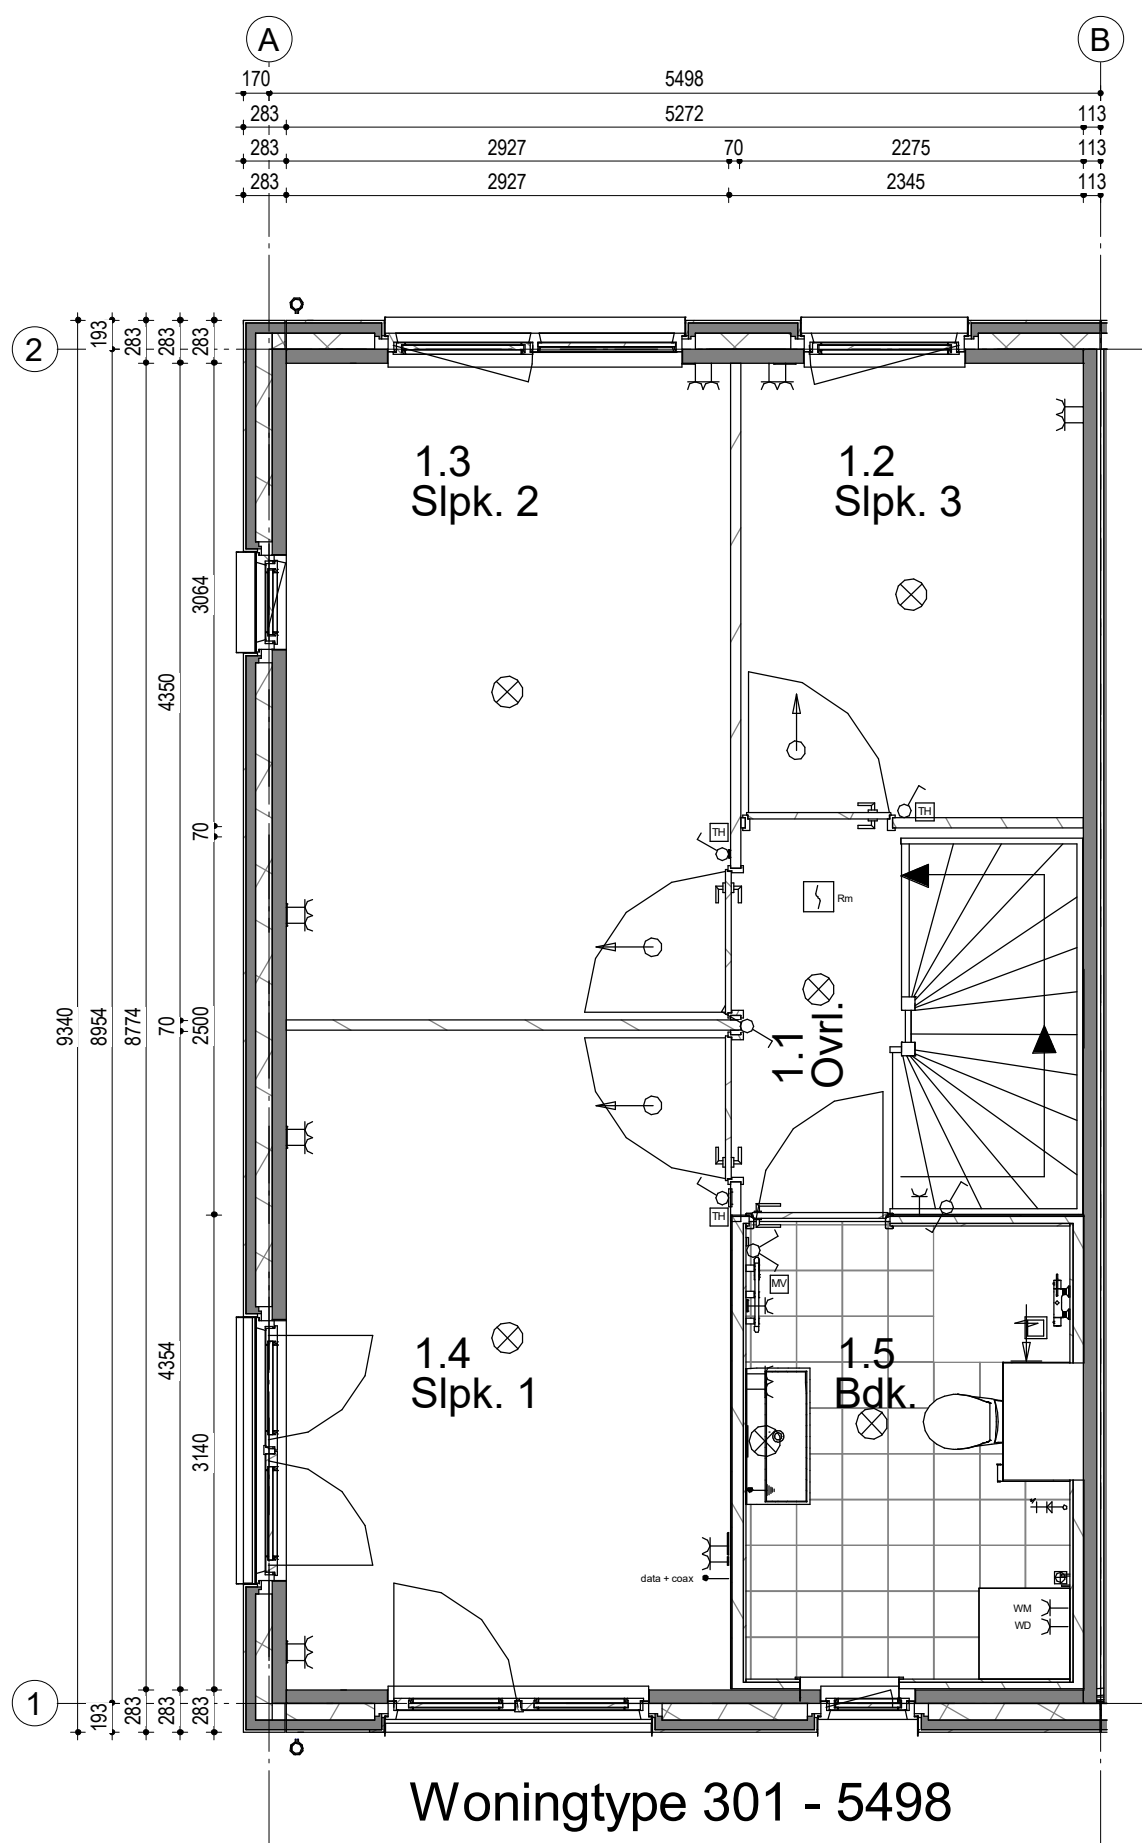

Woningtype 301 - 5498

Bouwnummer 01

01	02	03	04
----	----	----	----


Woningblok: 1

Gouda Oost 18 won.  
1e Verdieping nr. 01

Projectno.:25600136 Schaal:1:50

Datum: 23-06-2022



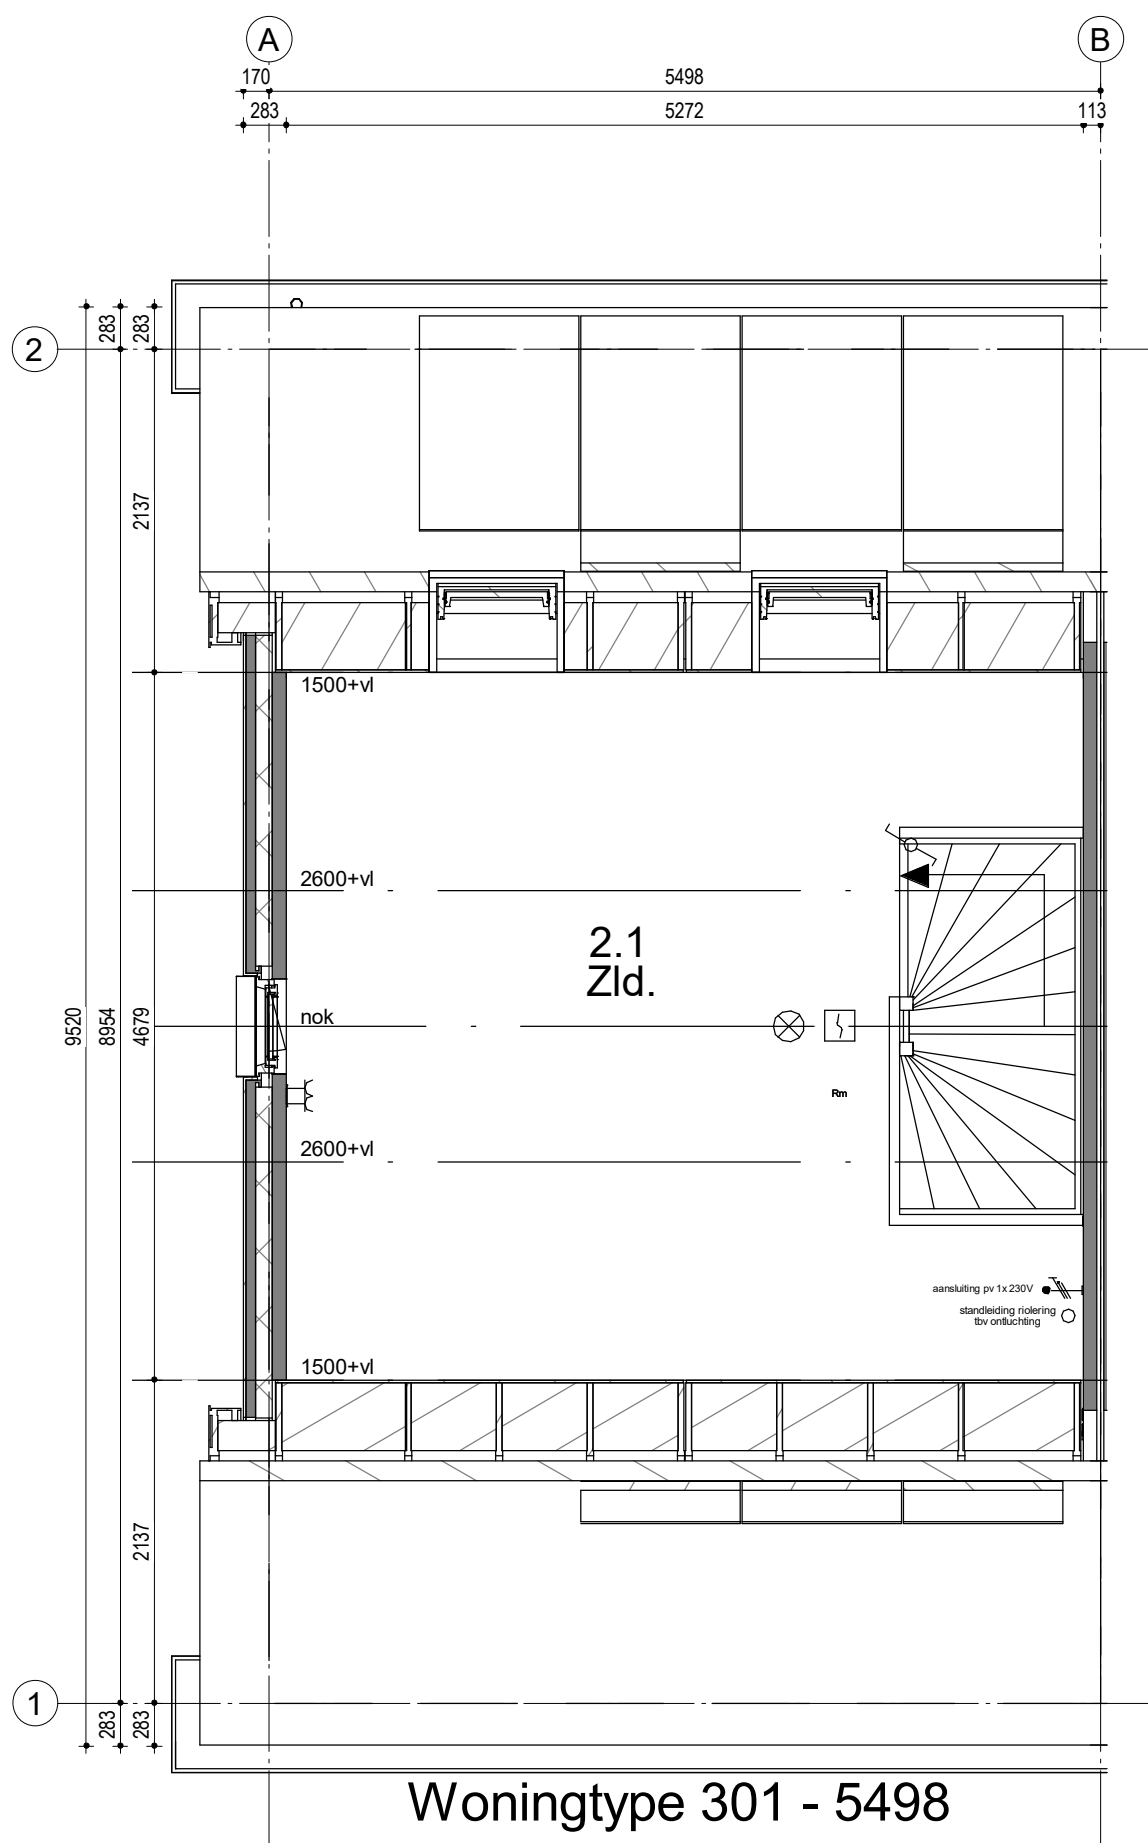

Woningtype 301 - 5498

Bouwnummer 01

01	02	03	04
----	----	----	----


Woningblok: 1

Gouda Oost 18 won.  
2e Verdieping nr. 01


Projectno.:25600136 Schaal:1:50

Datum: 02-05-2022




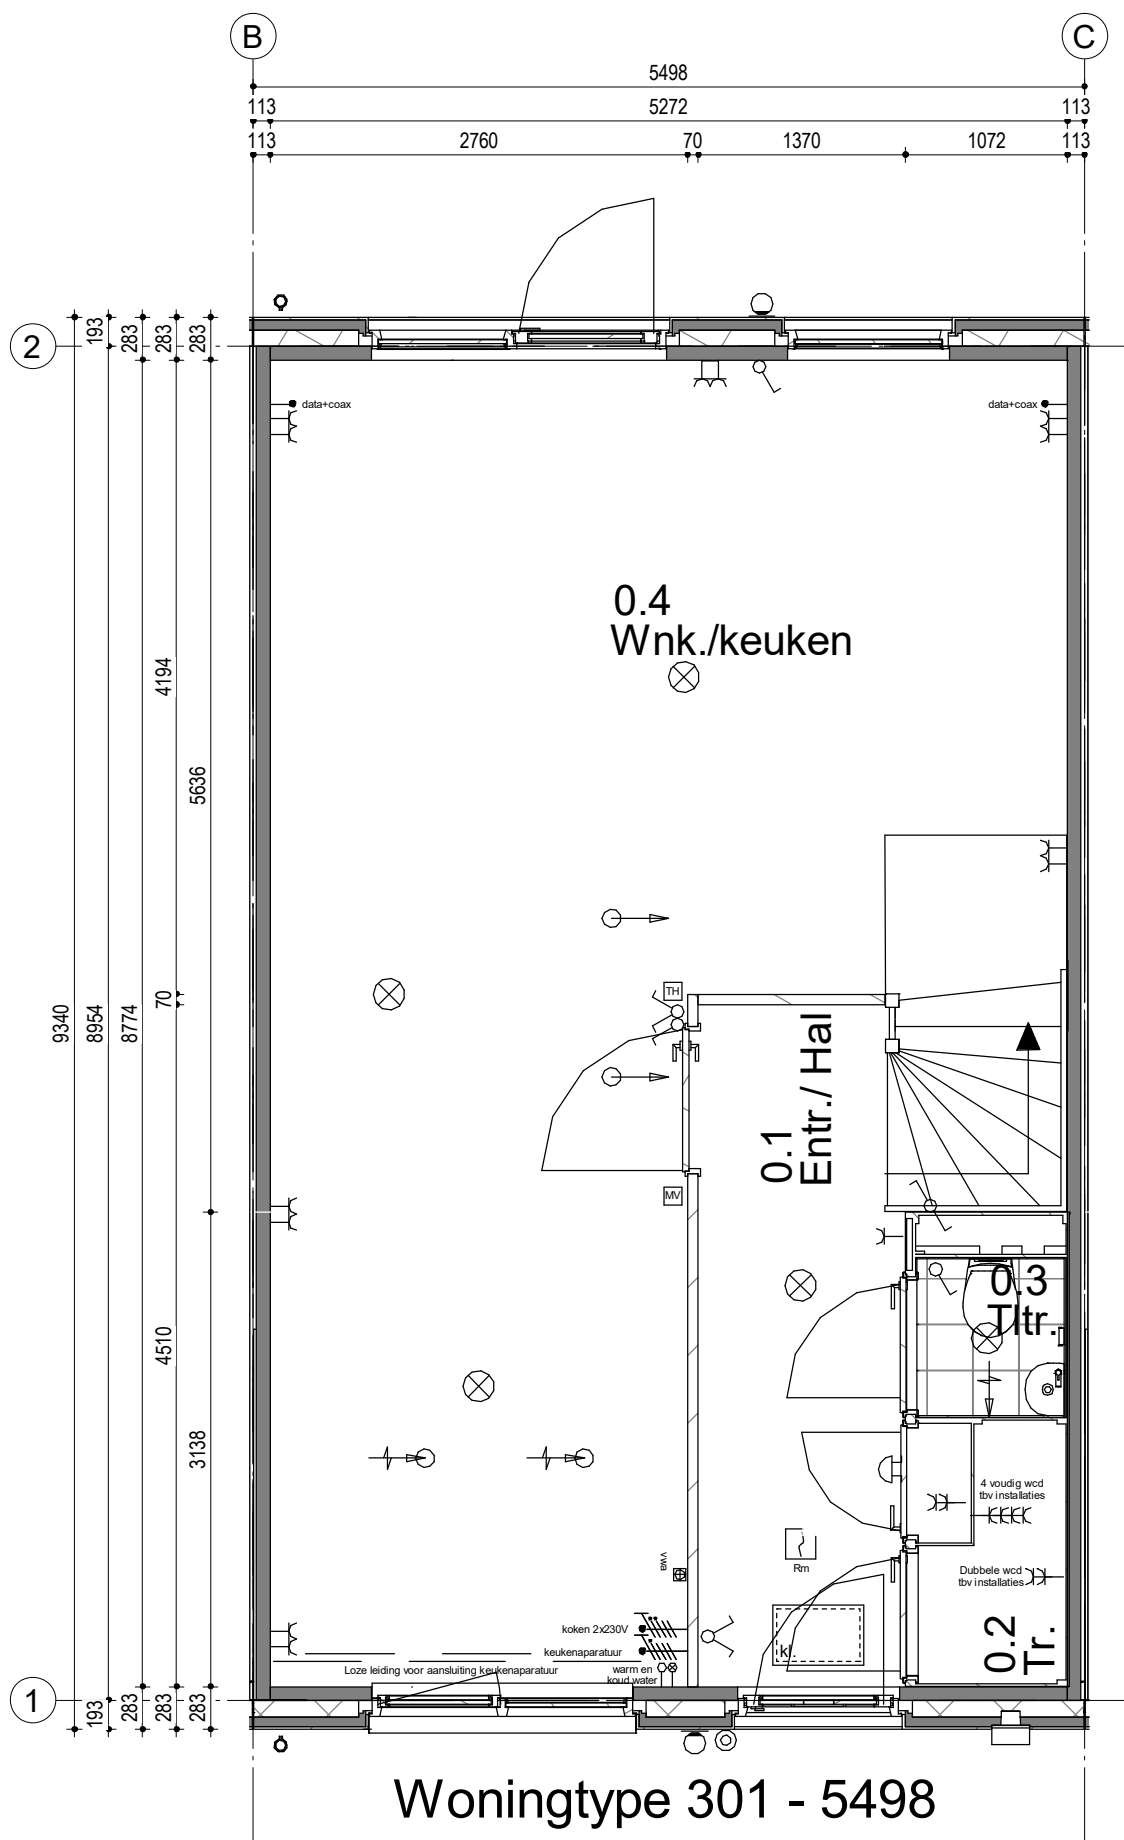

Woningtype 301 - 5498  
 Bouwnummer 02

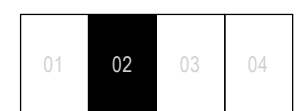


Woningblok: 1

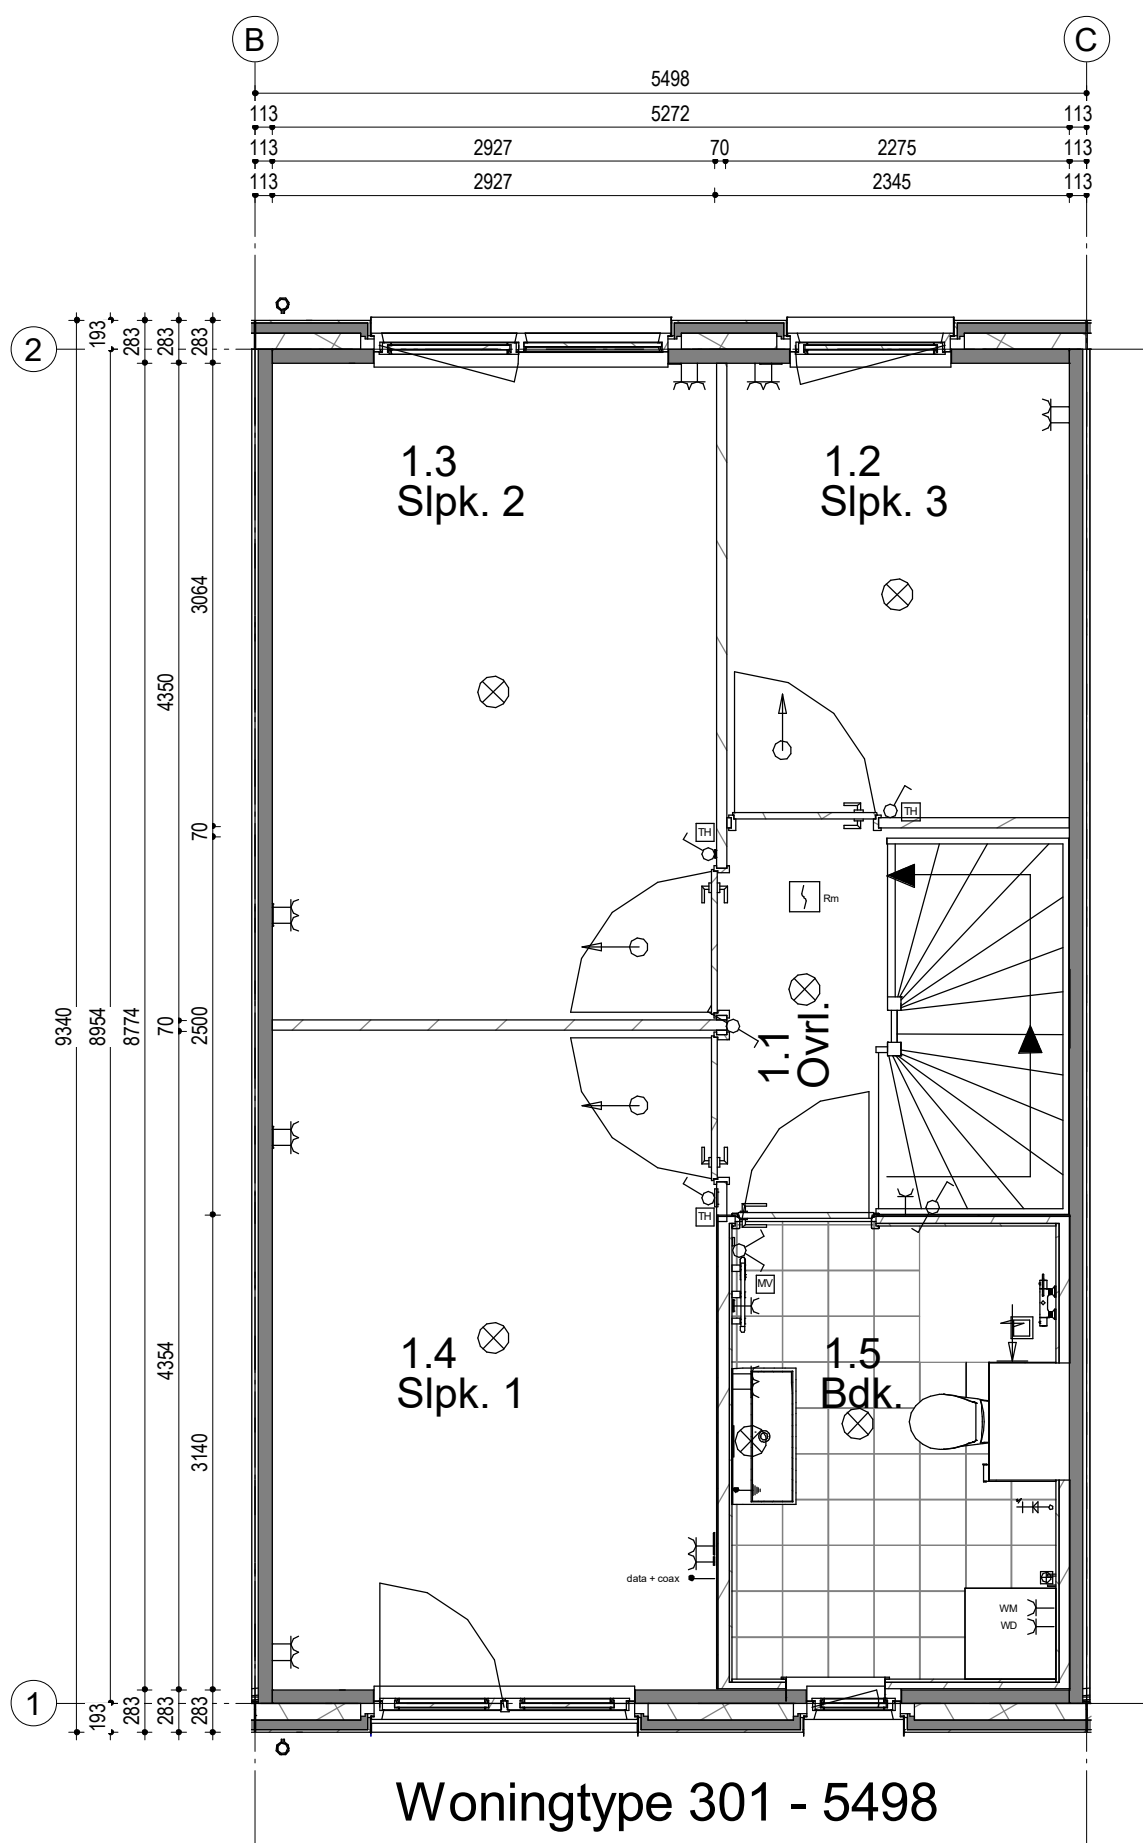

Woningtype 301 - 5498

Bouwnummer 02

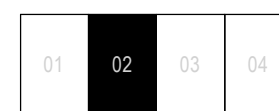


Woningblok: 1

Gouda Oost 18 won.  
1e Verdieping nr. 02

Projectno.:25600136 Schaal:1:50


Datum: 23-06-2022



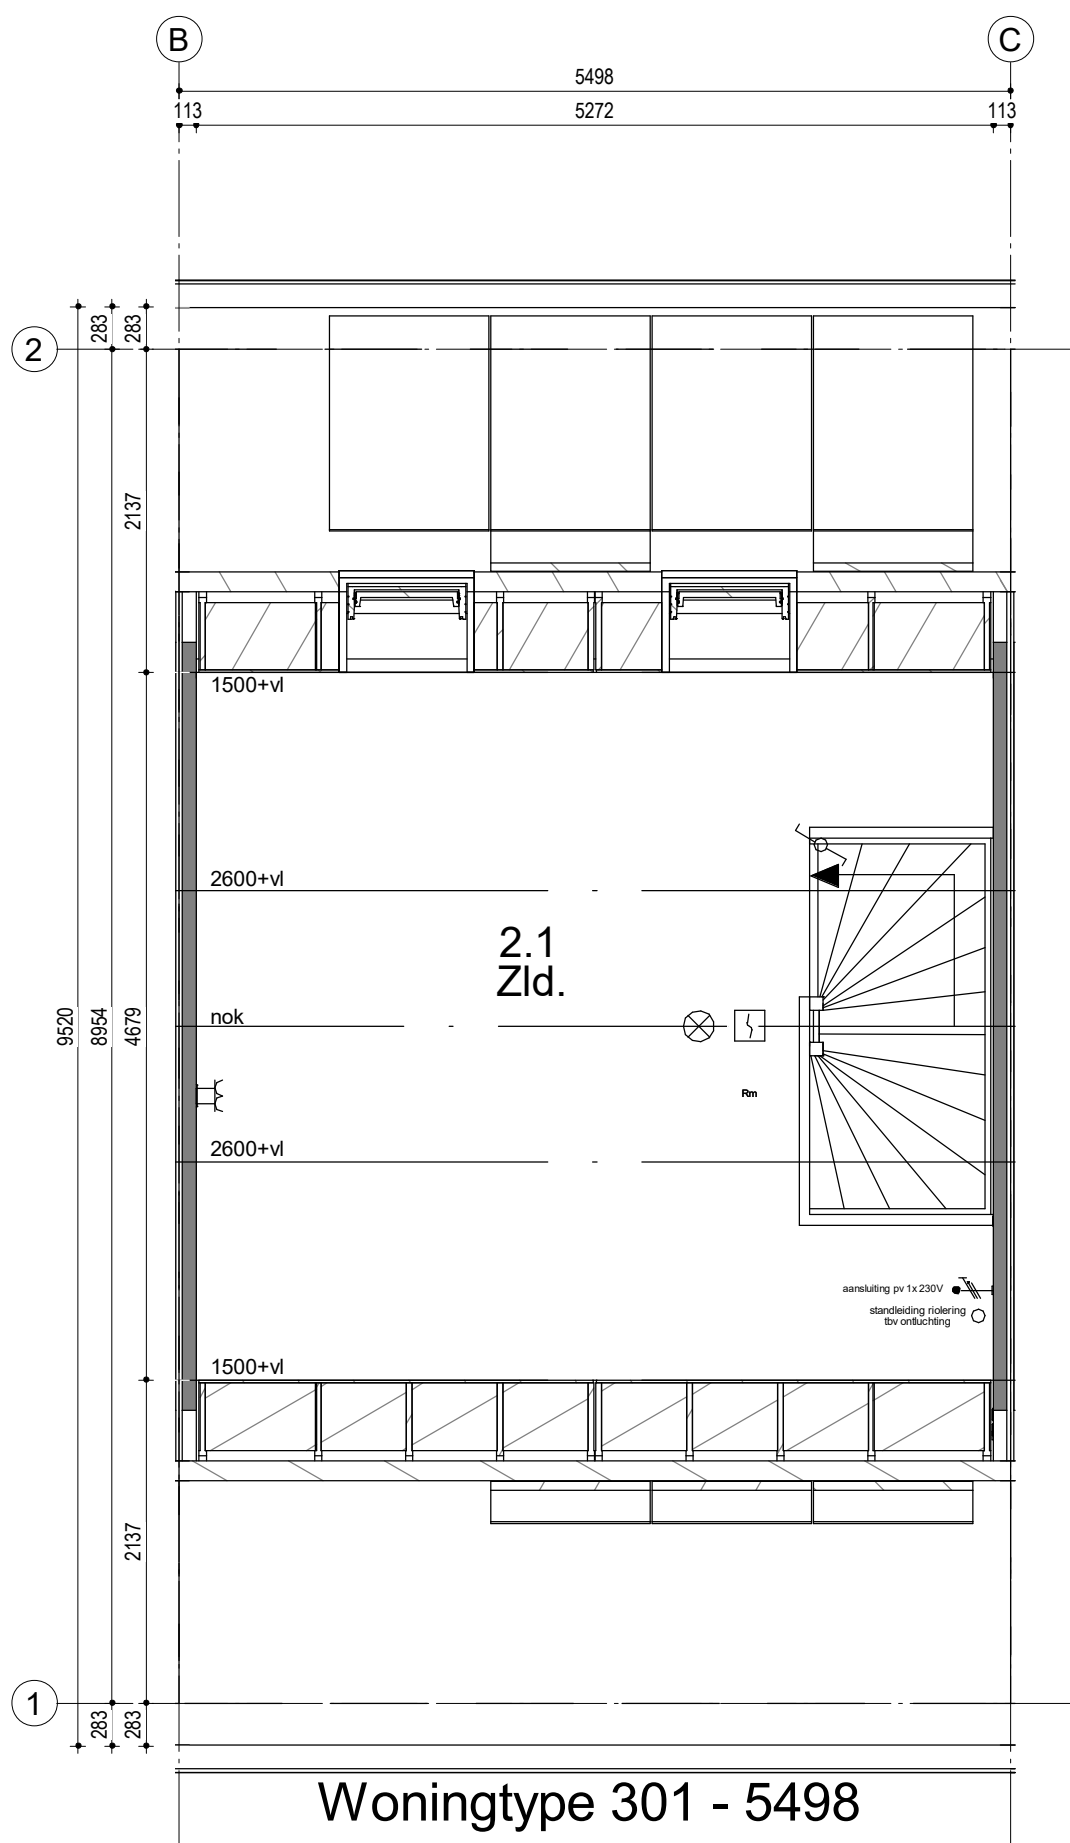

Woningtype 301 - 5498

Bouwnummer 02

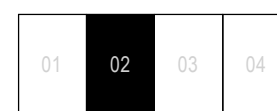


Woningblok: 1

Gouda Oost 18 won.  
2e Verdieping nr. 02

Projectno.:25600136 Schaal:1:50

Datum: 02-05-2022



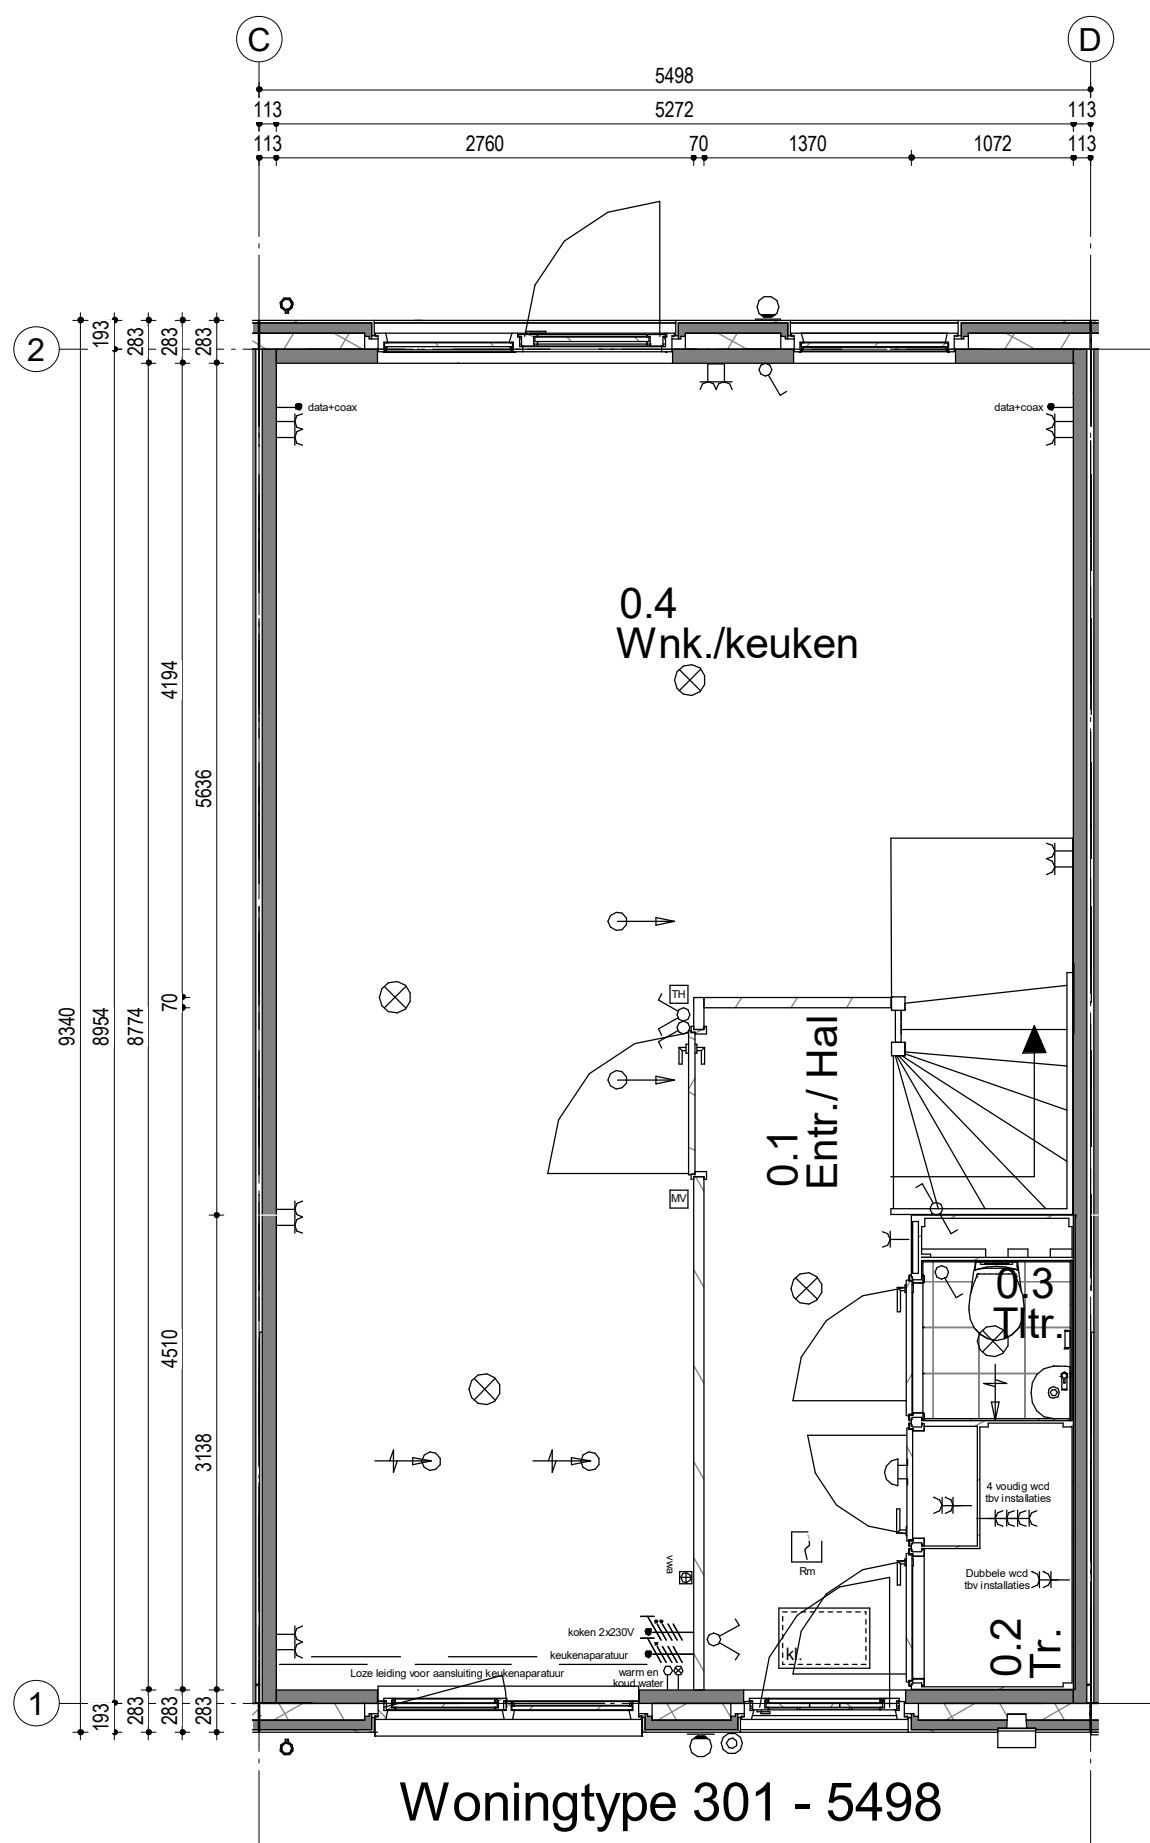

Woningtype 301 - 5498

Bouwnummer 03

01	02	03	04
----	----	----	----


Woningblok: 1

Gouda Oost 18 won.  
Begangrond nr. 03

Projectno.:25600136 Schaal:1:50

Datum: 02-05-2022



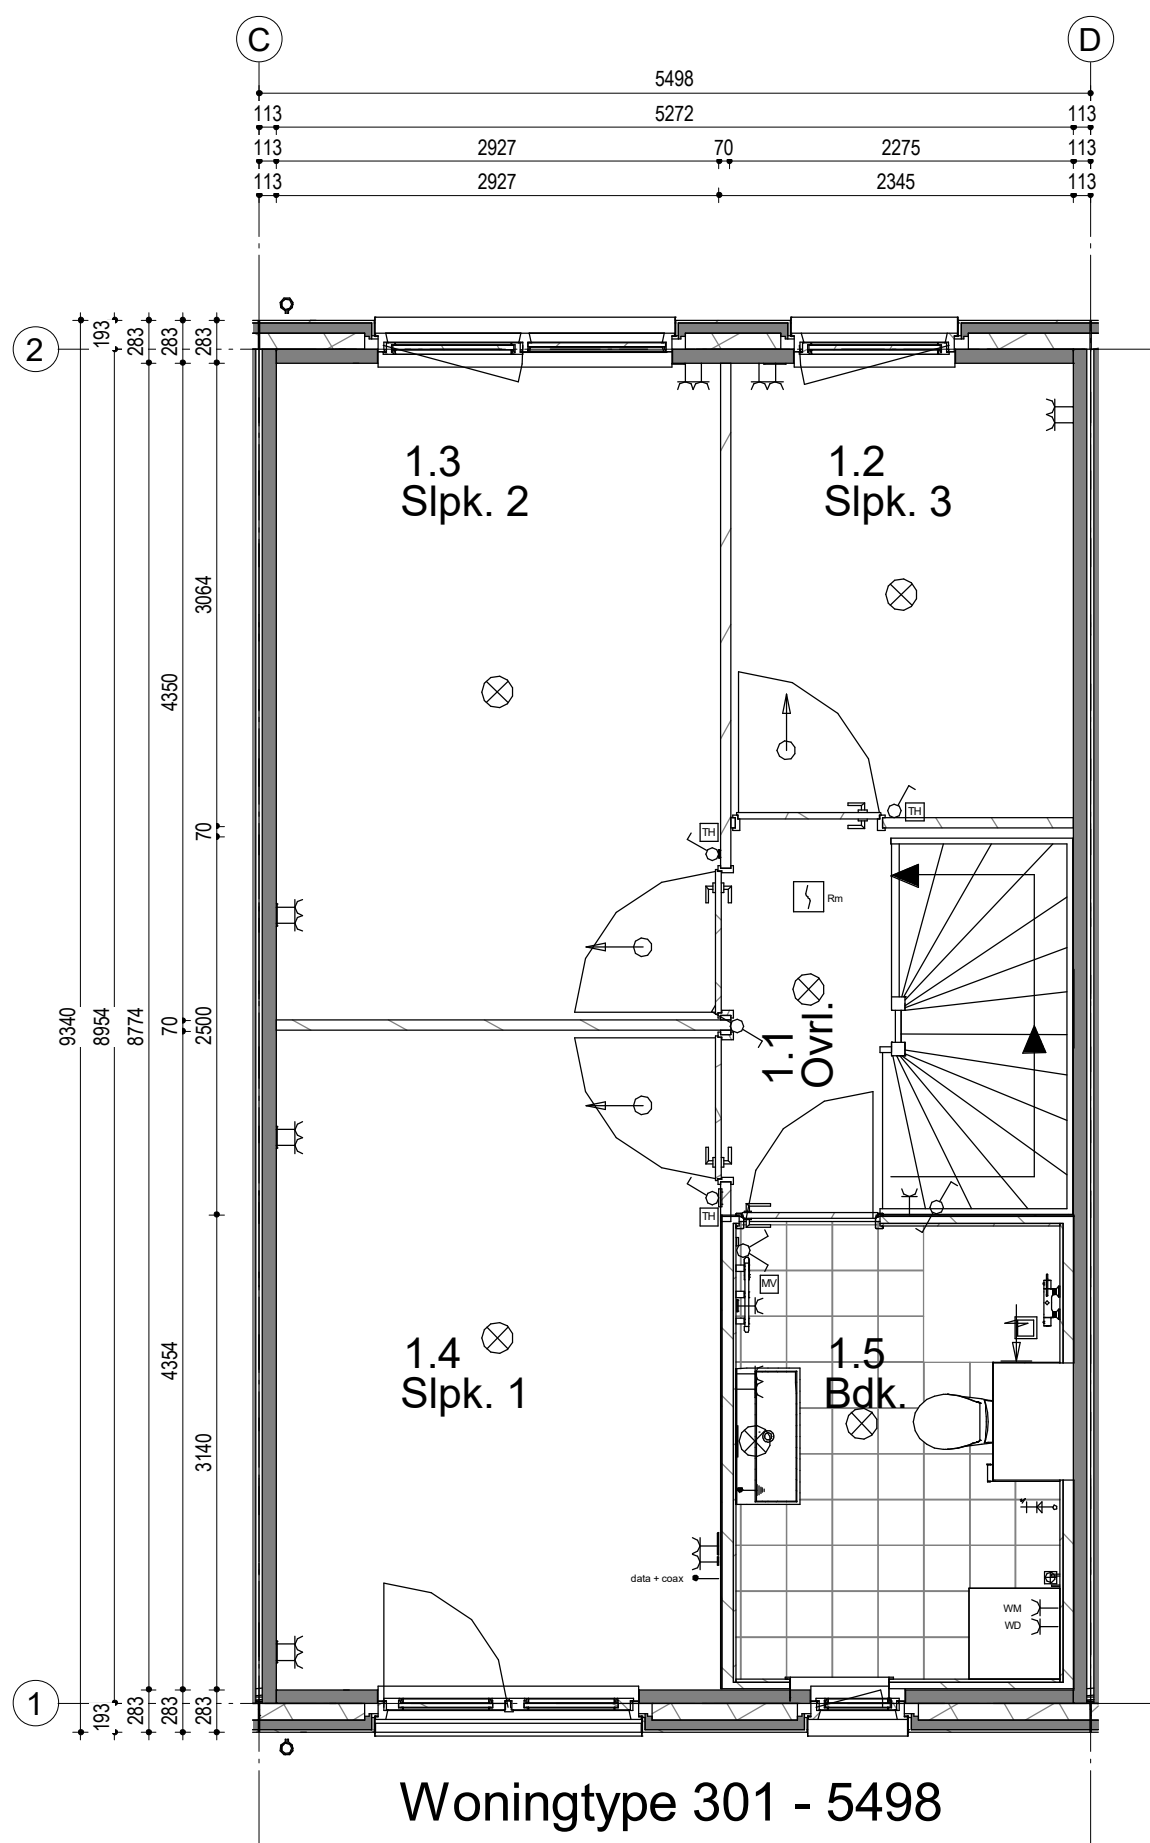

Woningtype 301 - 5498

Bouwnummer 03

01	02	03	04
----	----	----	----

Woningblok: 1


Gouda Oost 18 won.  
1e Verdieping nr. 03

Projectno.:25600136 Schaal:1:50

Datum: 23-06-2022





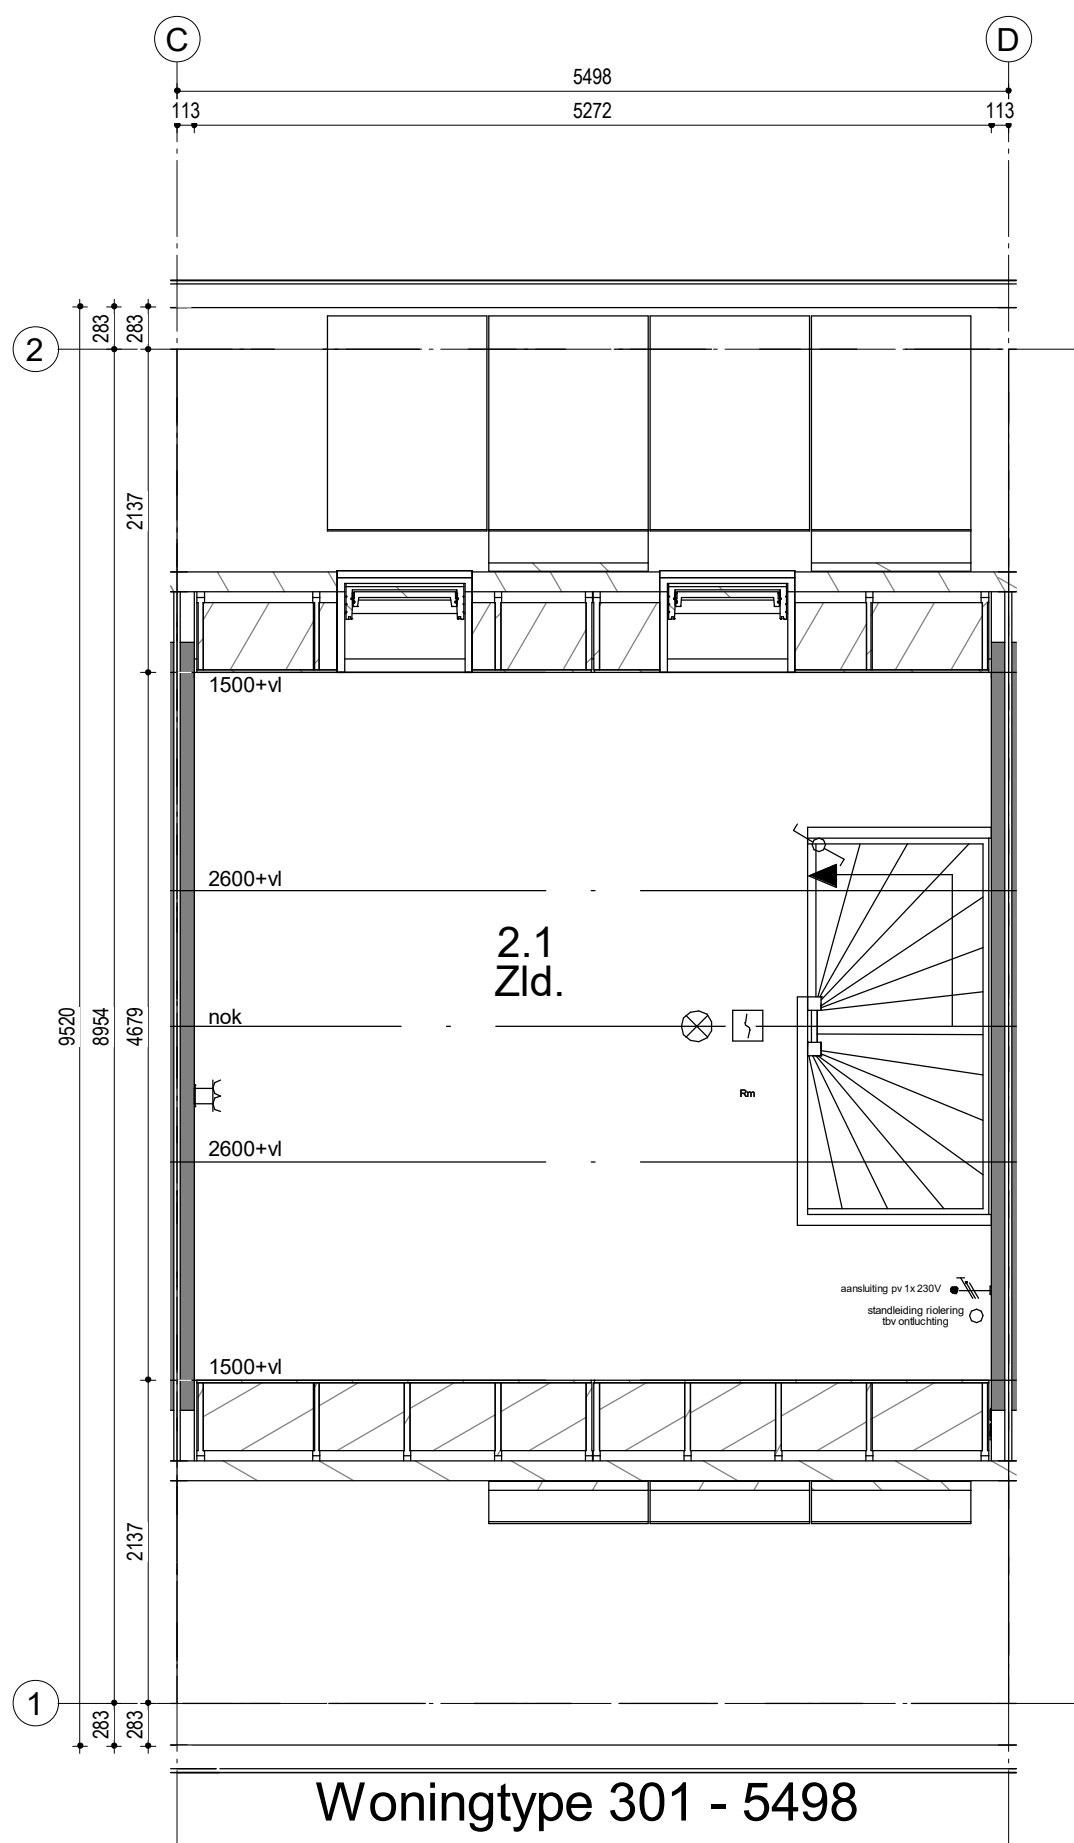

Woningtype 301 - 5498

Bouwnummer 03

01	02	03	04
----	----	----	----


Woningblok: 1

Gouda Oost 18 won.  
2e Verdieping nr. 03

Projectno.:25600136 Schaal:1:50

Datum: 02-05-2022



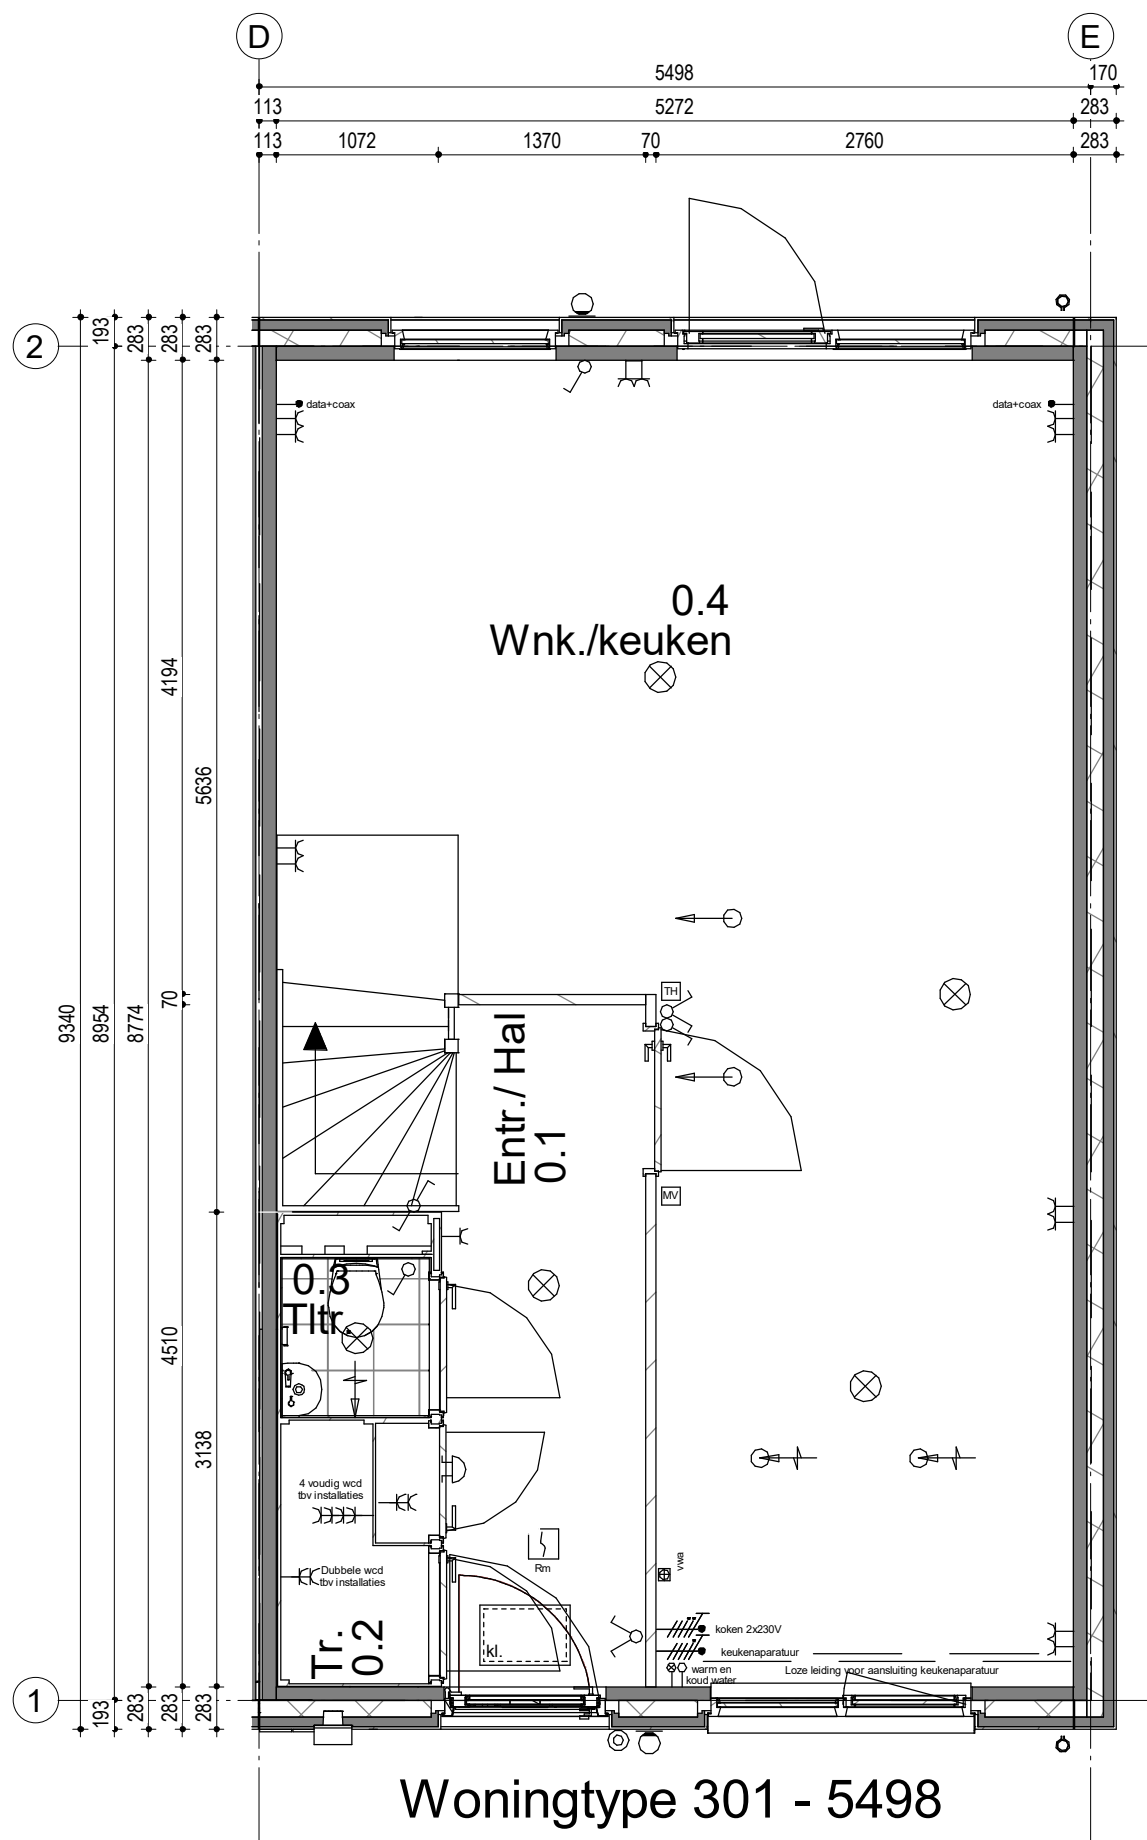

Woningtype 301 - 5498  
Bouwnummer 04

01	02	03	04
----	----	----	----


Woningblok: 1

Gouda Oost 18 won.  
Beganegrond nr. 04

Projectno.:25600136 Schaal:1:50

Datum: 02-05-2022



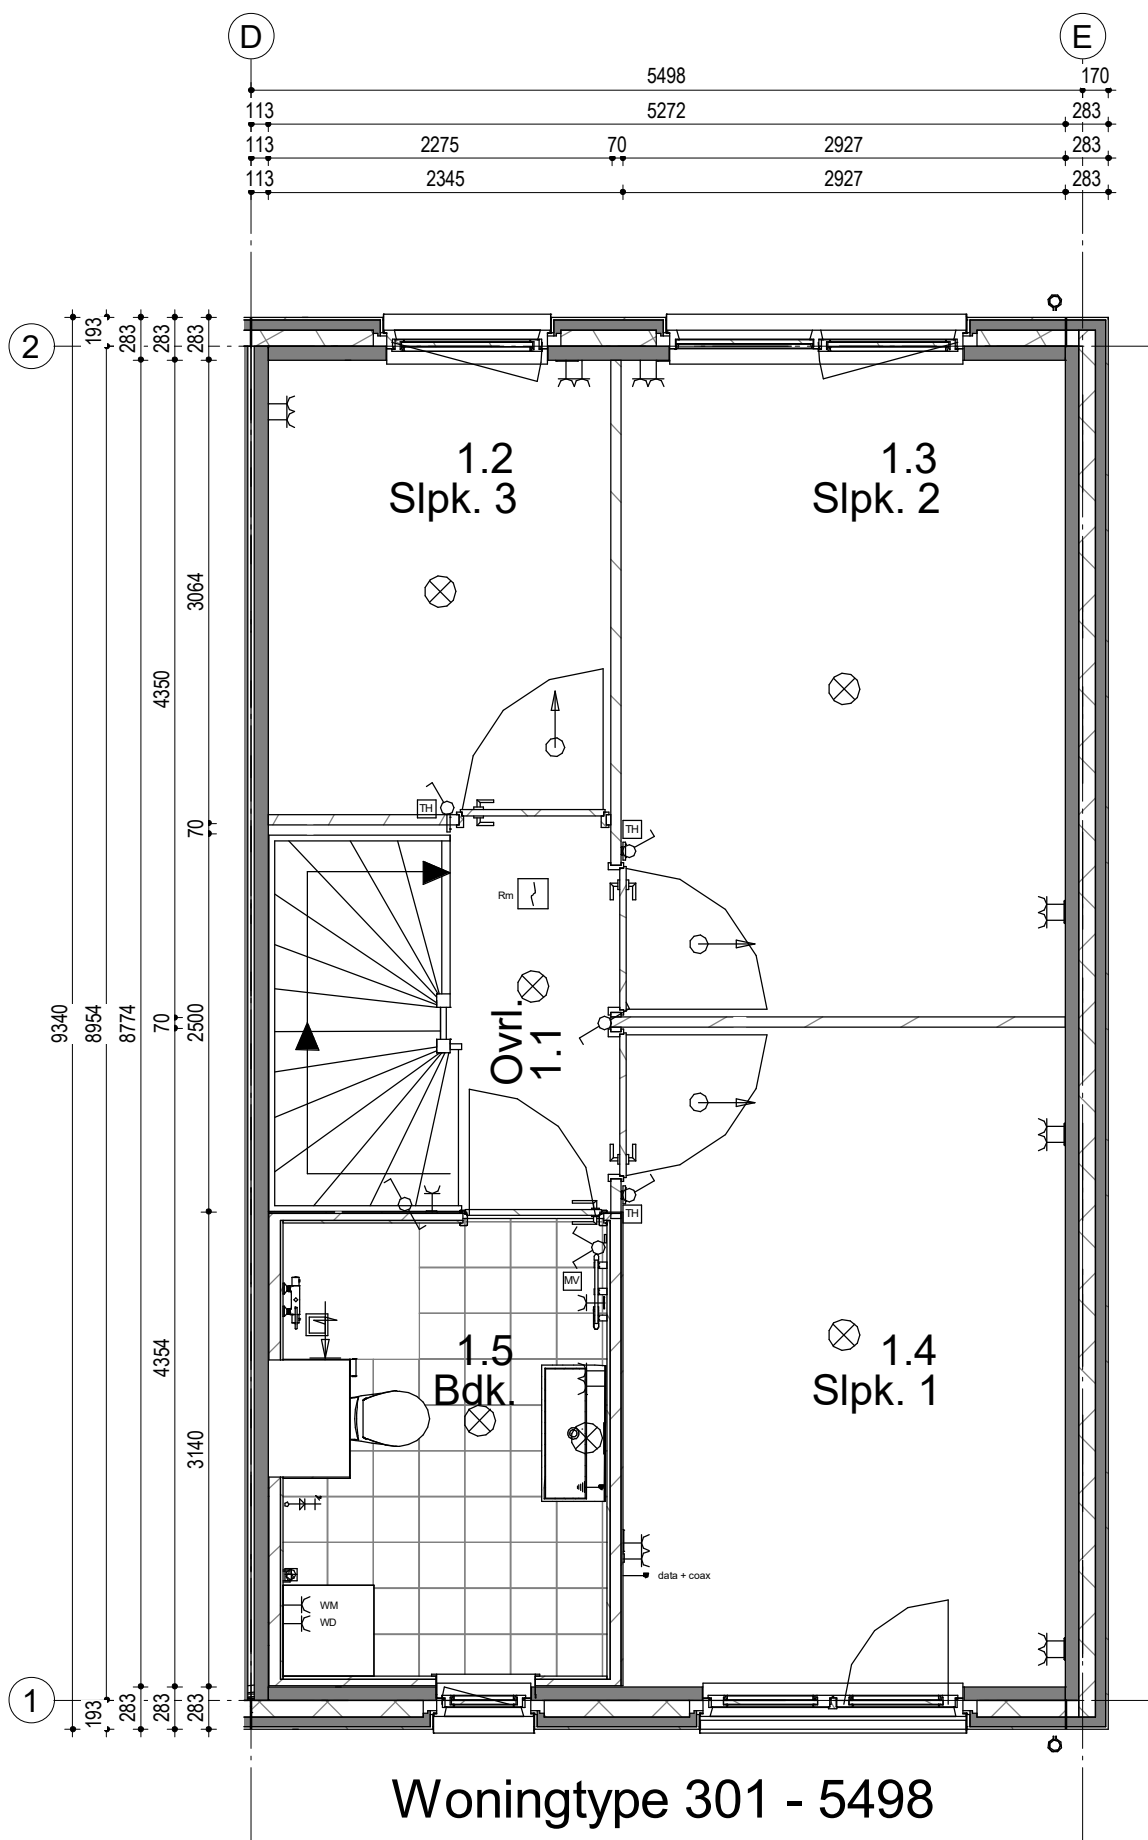

Woningtype 301 - 5498

Bouwnummer 04

01	02	03	04
----	----	----	----


Woningblok: 1

Gouda Oost 18 won.  
1e Verdieping nr. 04

Projectno.:25600136 Schaal:1:50

Datum: 23-06-2022



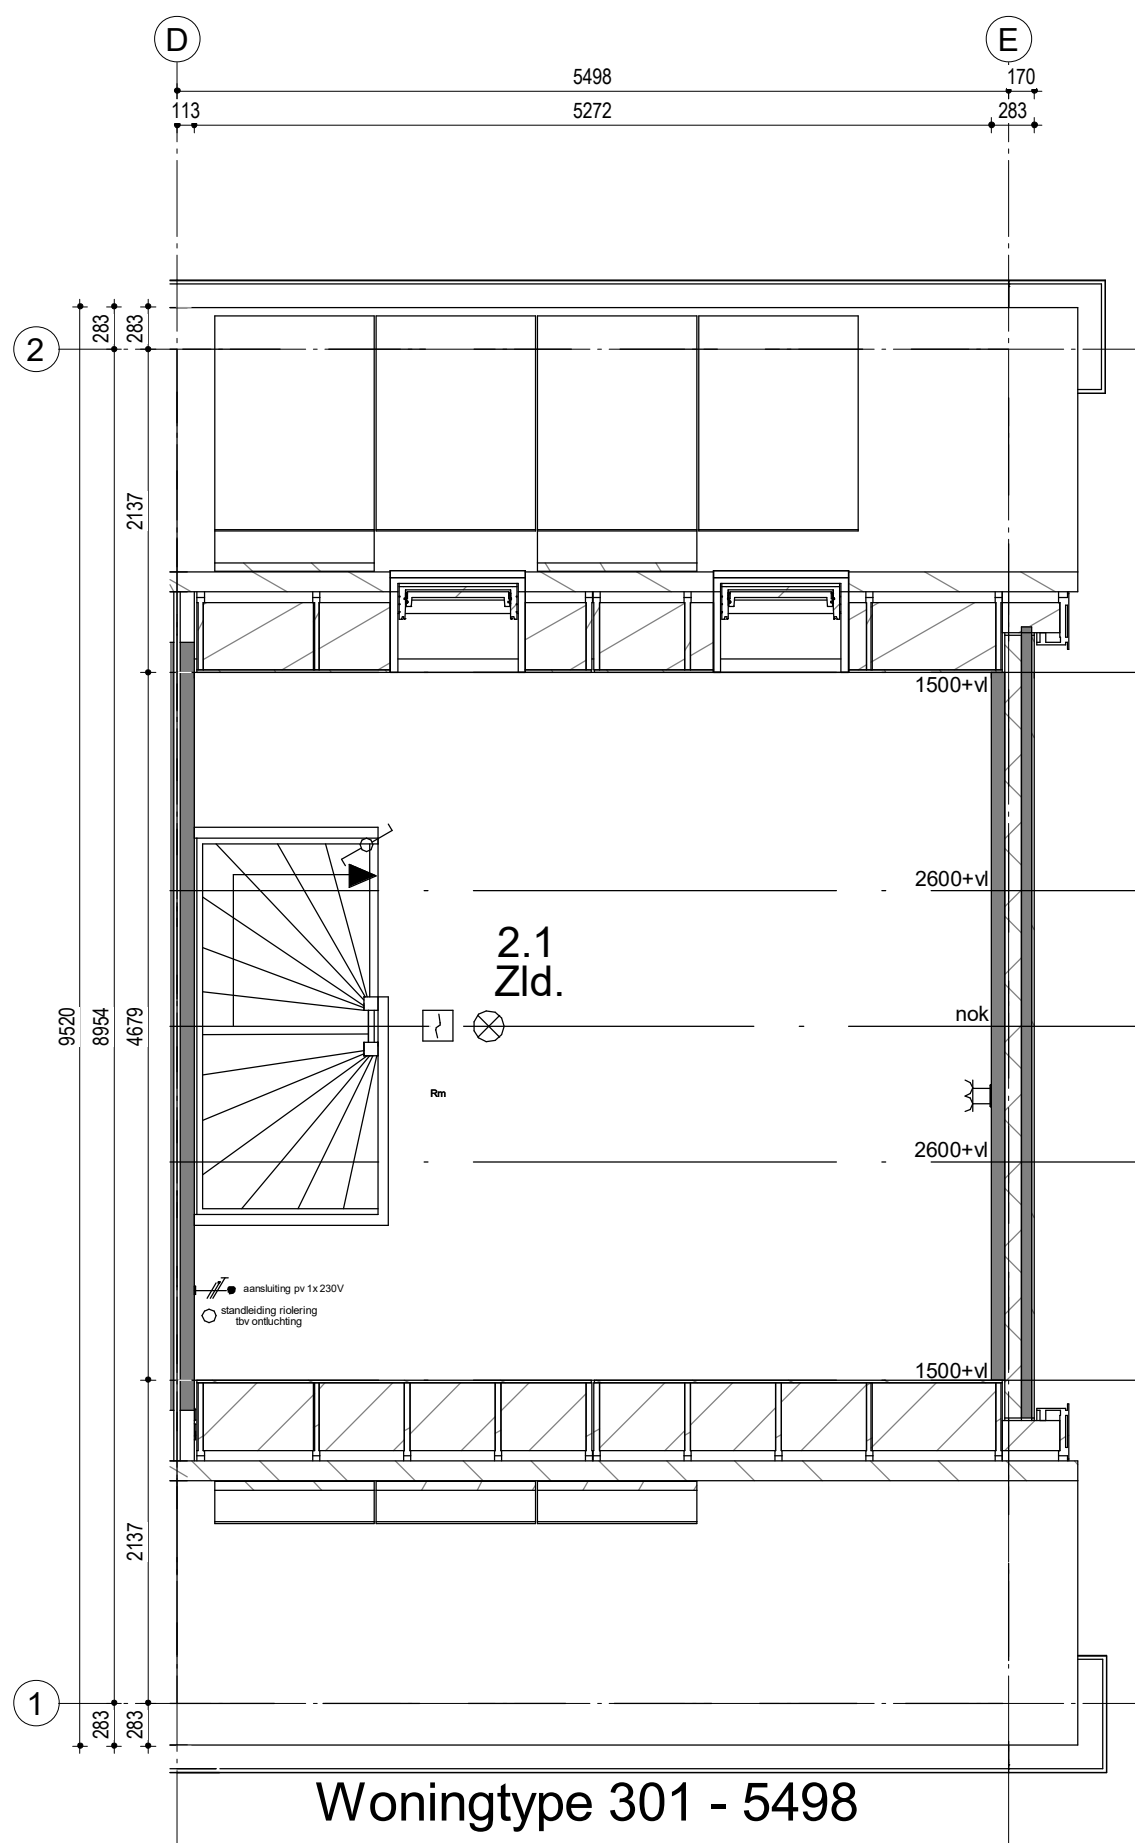

Woningtype 301 - 5498

Bouwnummer 04

01	02	03	04
----	----	----	----

Woningblok: 1

Gouda Oost 18 won.  
2e Verdieping nr. 04

Projectno.:25600136 Schaal:1:50

Datum: 02-05-2022

