



voorgevel



linkergevel

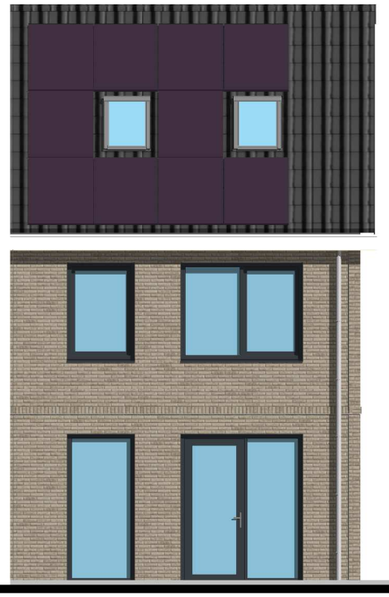

achtergevel

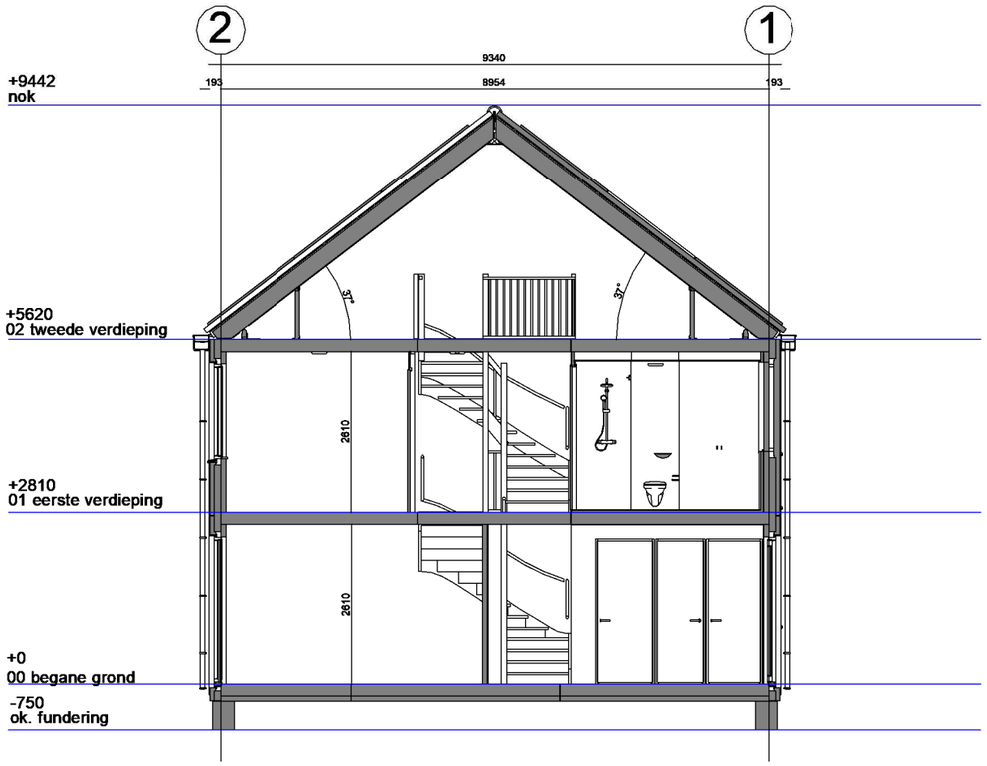

doorsnede

14	15	16	17	18	


Woningblok: 3

Gouda Oost 18 won.

Gevels en doorsneden nr. 14


Projectno.:25600136 Schaal: 1:100 Datum: 24-05-2022



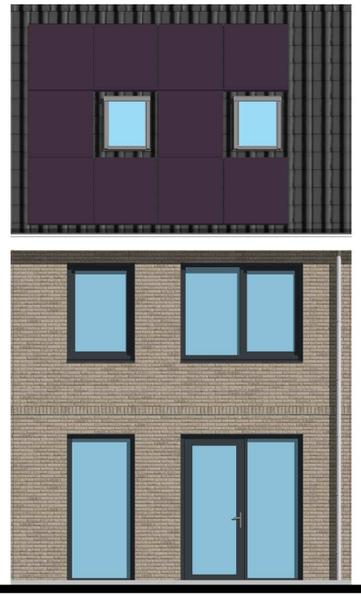

voorgevel

achtergevel

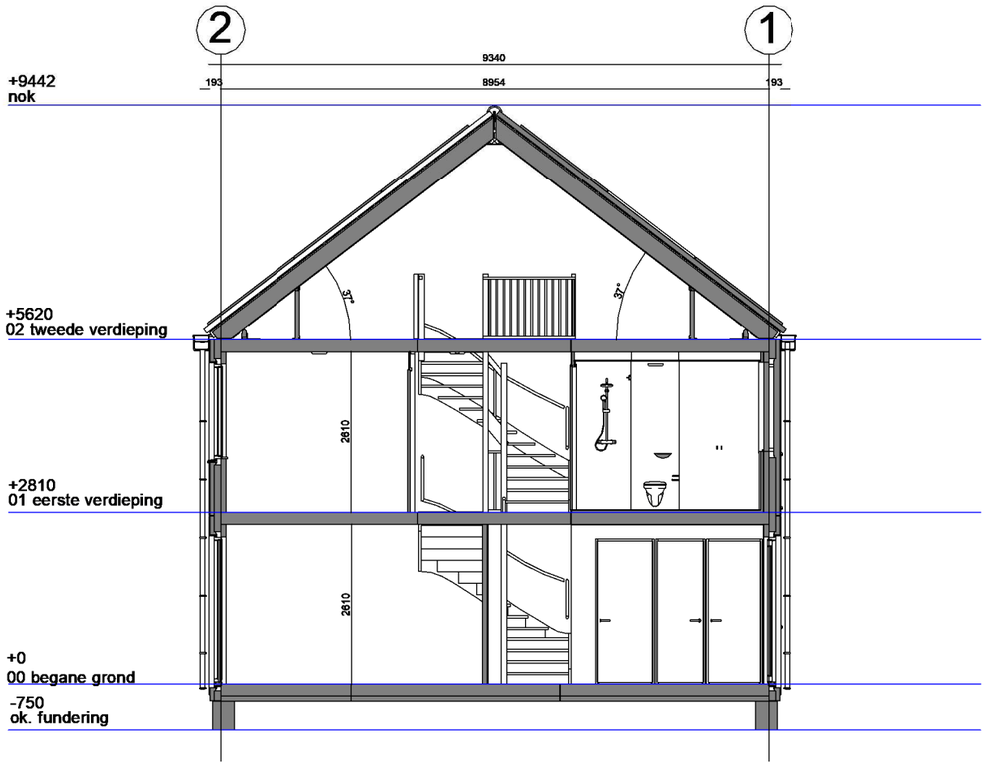

doorsnede

14	15	16	17	18


Woningblok: 3

Gouda Oost 18 won.

Gevels en doorsneden nr. 15


Projectno.:25600136 Schaal: 1:100 Datum: 24-05-2022



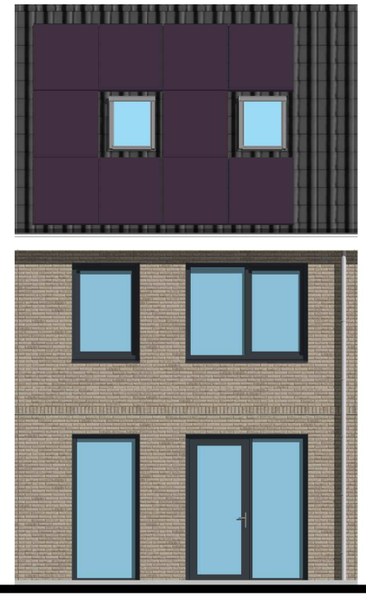

voorgevel

achtergevel

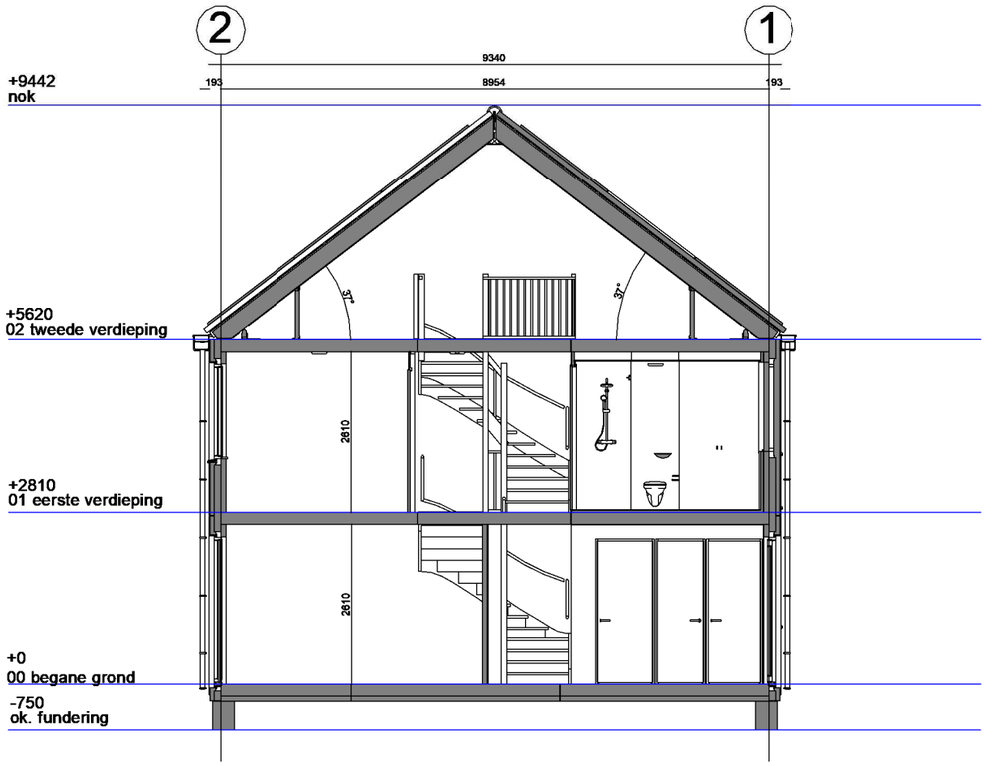

doorsnede

14	15	16	17	18

Woningblok: 3


Gouda Oost 18 won.

Gevels en doorsneden nr. 16


Projectno.:25600136 Schaal: 1:100 Datum: 24-05-2022



voorgevel

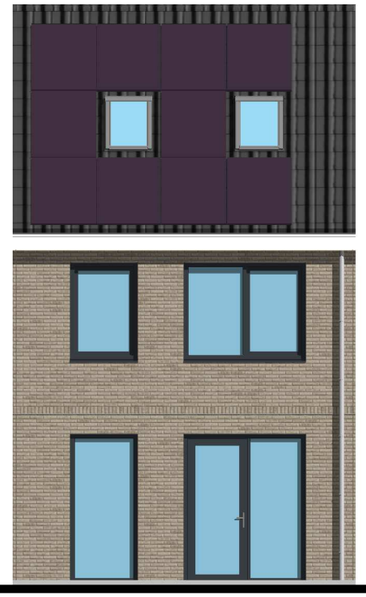

achtergevel

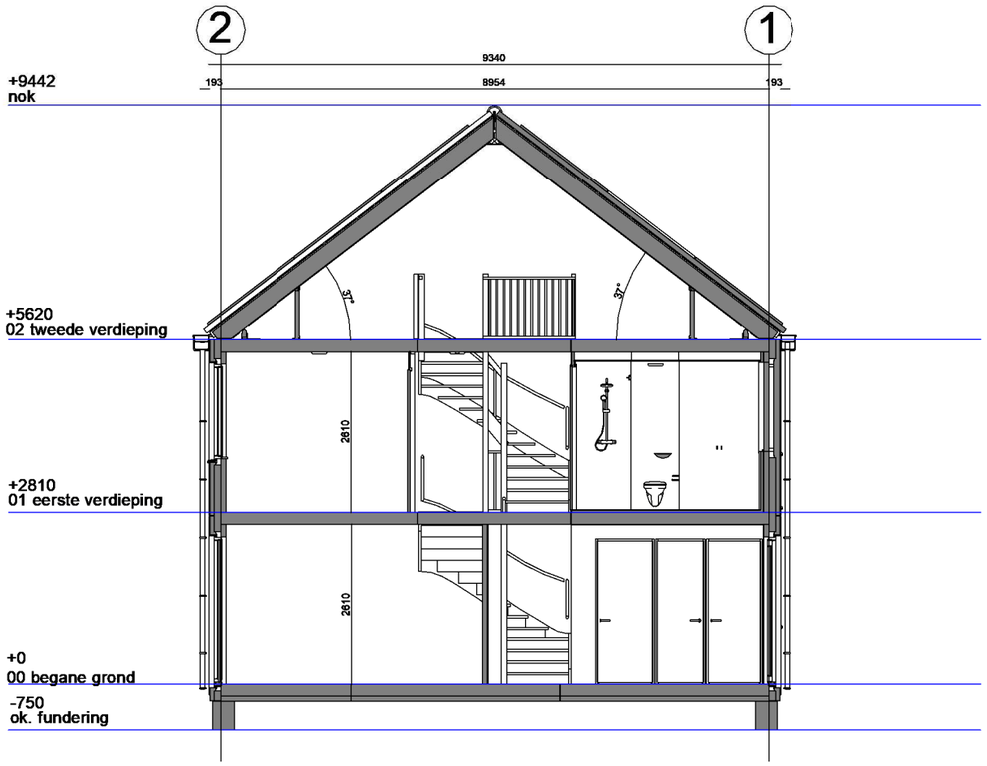

doorsnede

14	15	16	17	18

Woningblok: 3

Gouda Oost 18 won.

Gevels en doorsneden nr. 17


Projectno.:25600136 Schaal: 1:100 Datum: 24-05-2022



voorgevel

rechtergevel

achtergevel

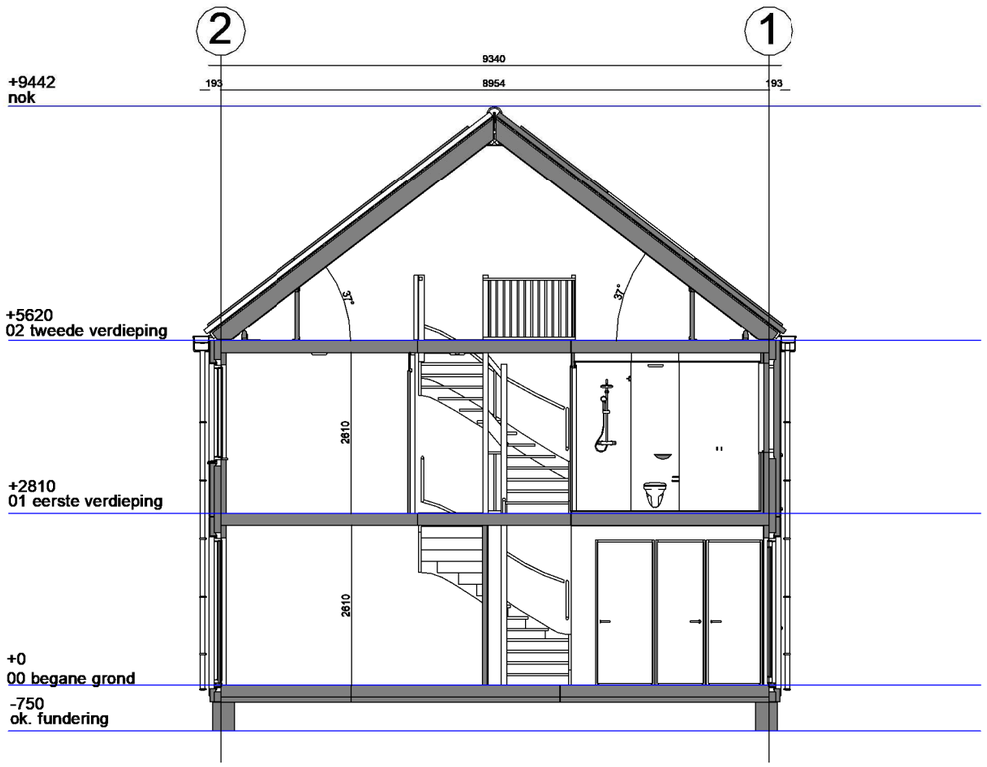

doorsnede

14	15	16	17	18

Woningblok: 3

Gouda Oost 18 won.

Gevels en doorsneden nr. 18

Projectno.:25600136 Schaal: 1:100 Datum: 24-05-2022