

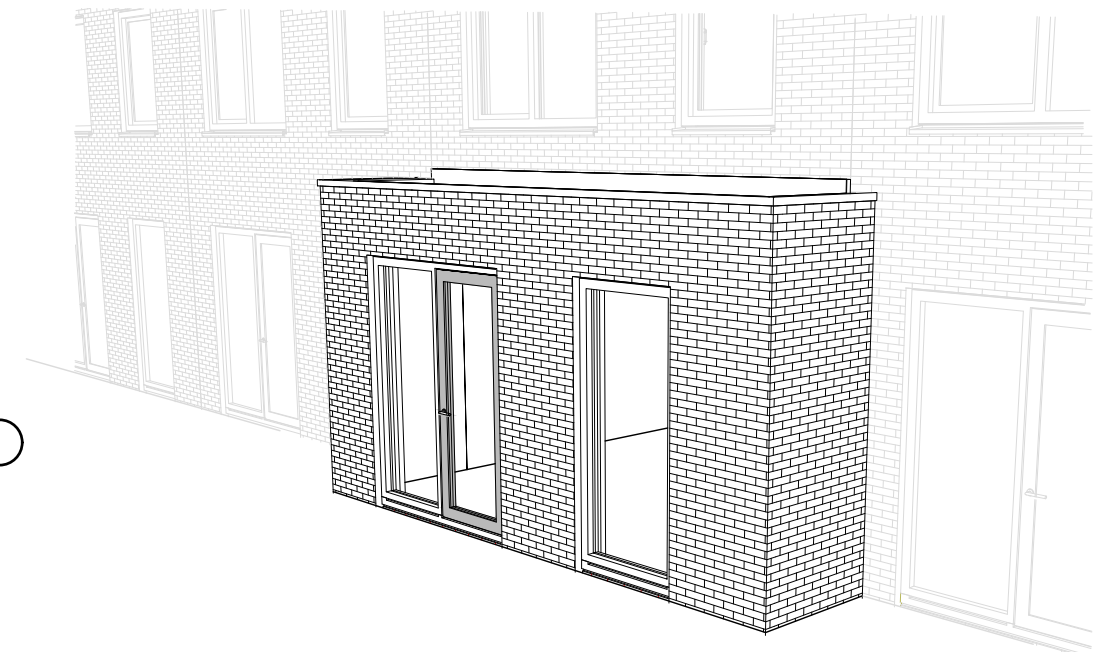


### 2.3.1.2 - Uitbouw 1,53m

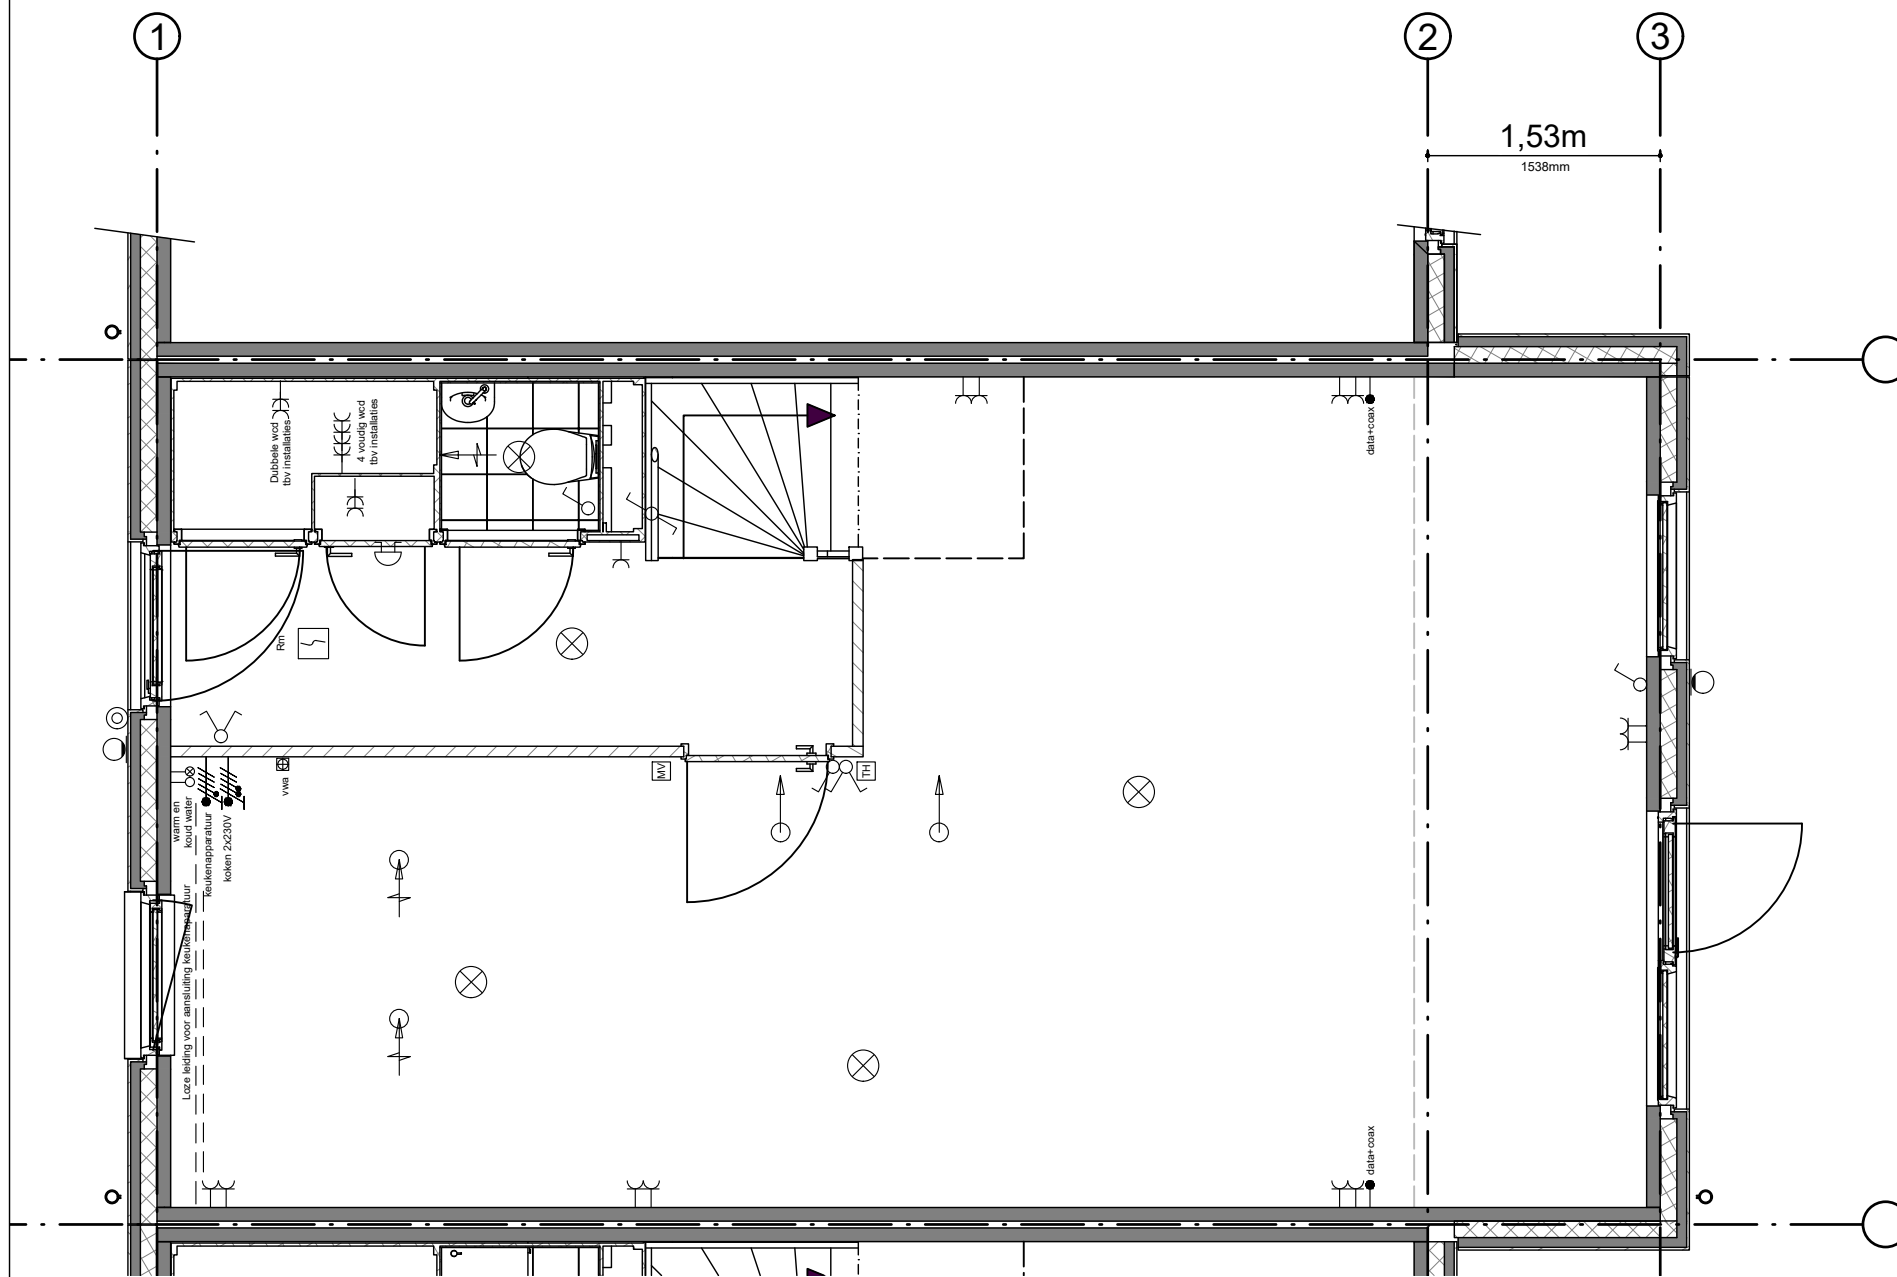

*Fijn Wonen is continu in ontwikkeling om te bewerkstelligen dat het product betaalbaar, comfortabel en toekomstbestendig blijft met de beste support en zekerheid. Daarnaast zijn ook de eisen vanuit regelgeving, wensen vanuit opdrachtgevers en productiemethodes constant in ontwikkeling. Fijn Wonen behoudt zich dan ook het recht voor om wijzigingen door te voeren in haar producten, waarbij de kwaliteit van wijzigingen altijd uitgaat boven eerder aangeboden productversies.*

●PROJECT  
Fijn Wonen Nieuwbouw

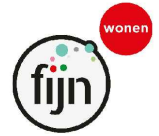

●ONDERDEEL  
Uitbouw 1,53m

DATUM: 29-03-2023  
GEWIJZIGD:  
GETEKEND: MMe  
SCHAAL: 1:50

●VERSIE  
Fijn Wonen 3.0

TEKENINGNR.: 0000 OPT-001