




Dubbele berging met buitenunit

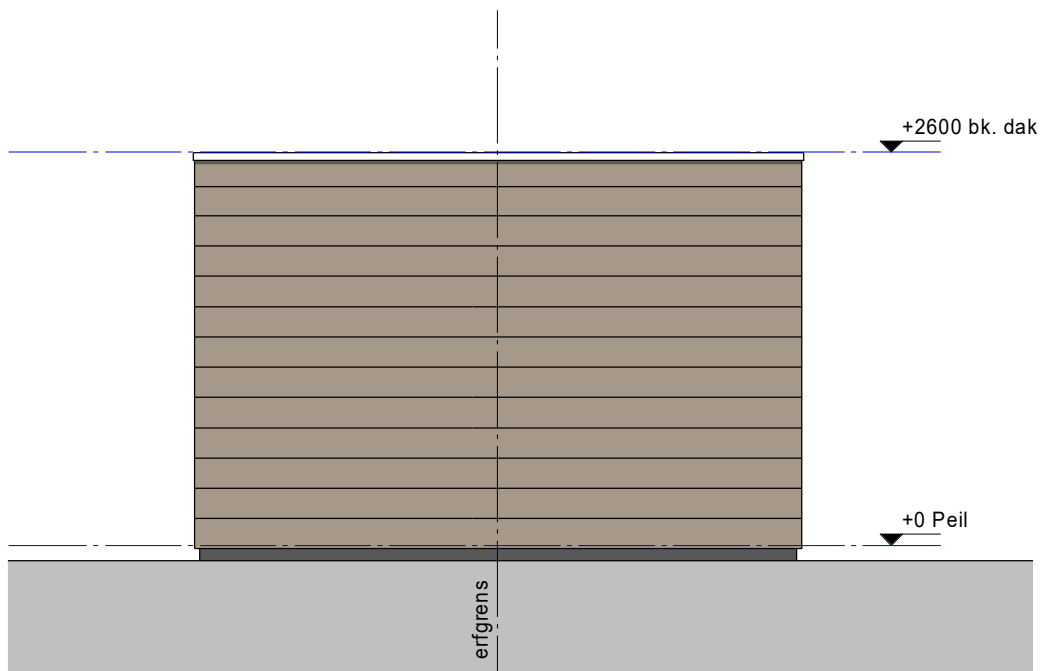


Voorgevel

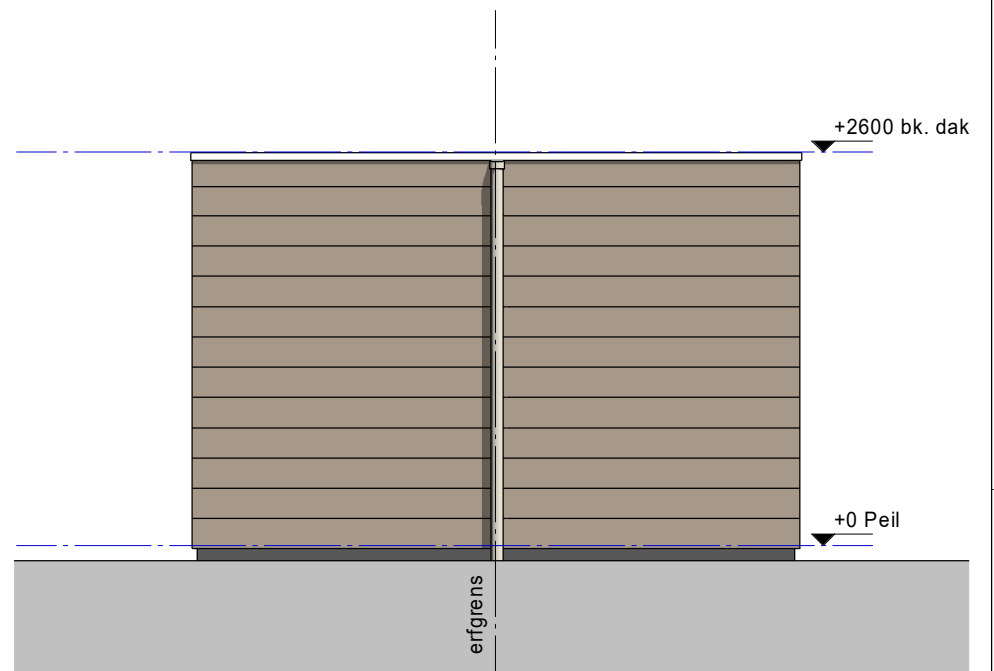

Achtergevel

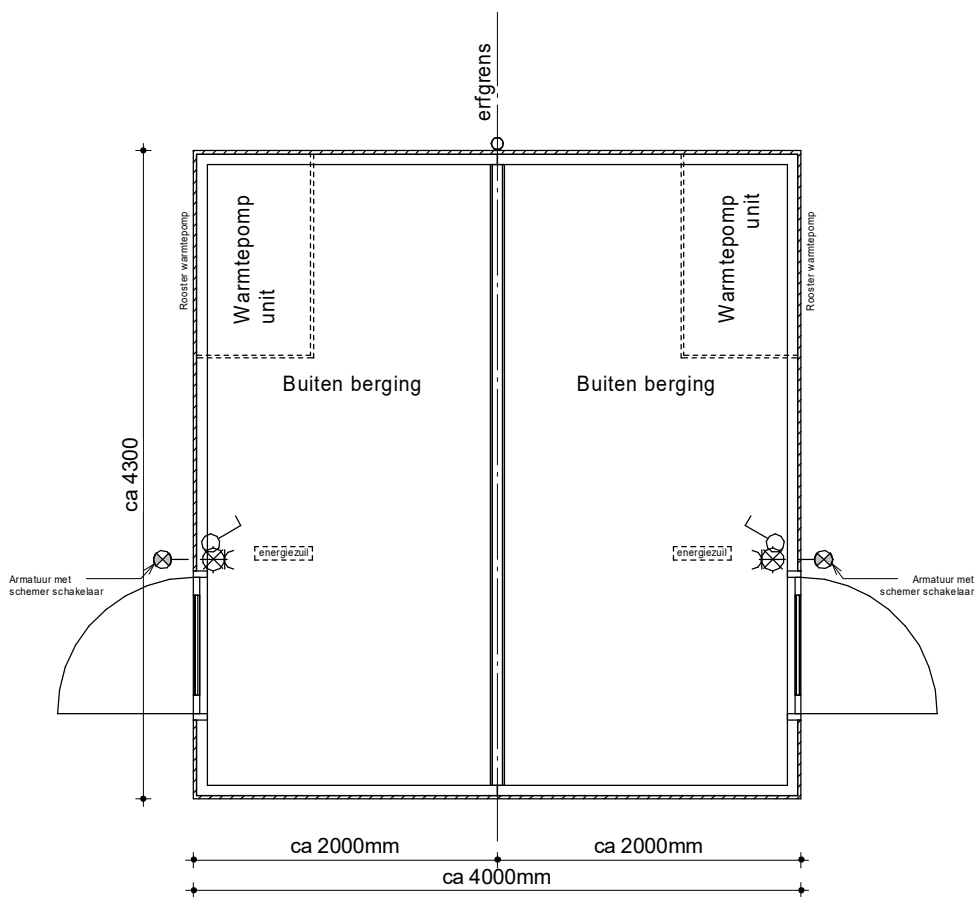

Begane grond

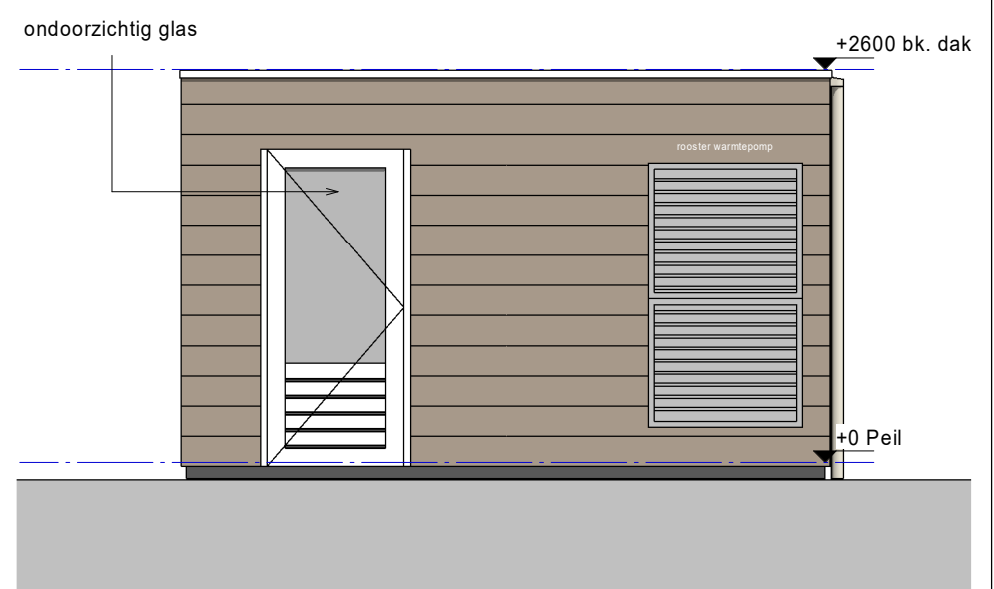

Zijgevel

● PROJECT
Fijn Wonen Nieuwbouw



● ONDERDEEL
Houten Buitenberging met inbouwunit

DATUM: 15-10-2020

GEWIJZIGD:

GETEKEND: MMe

SCHAAL: 1:50

● VERSIE
Fijn Wonen 2.0/2.1/3.0

TEKENINGNR.: DO-1301