



# Enkele berging met interne warmtepomp unit


De berging van bouwnummers 1, 3, 7, 9 en 11 worden voorzien van een armatuur op de achterzijde.

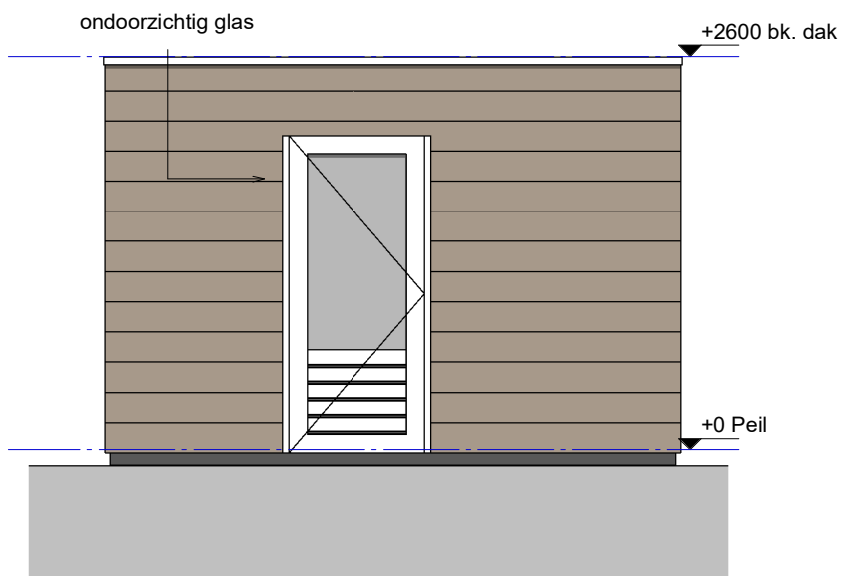


voorgevel

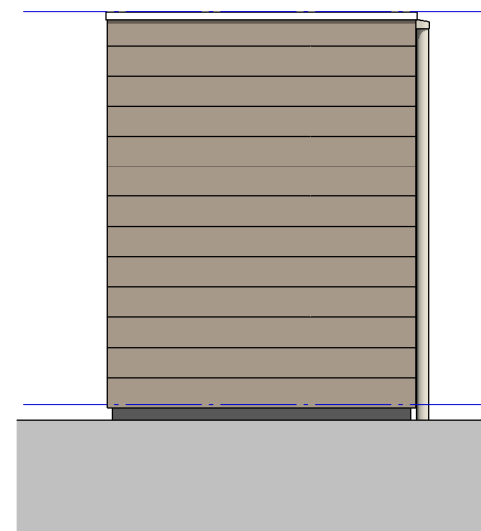


rechtergevel

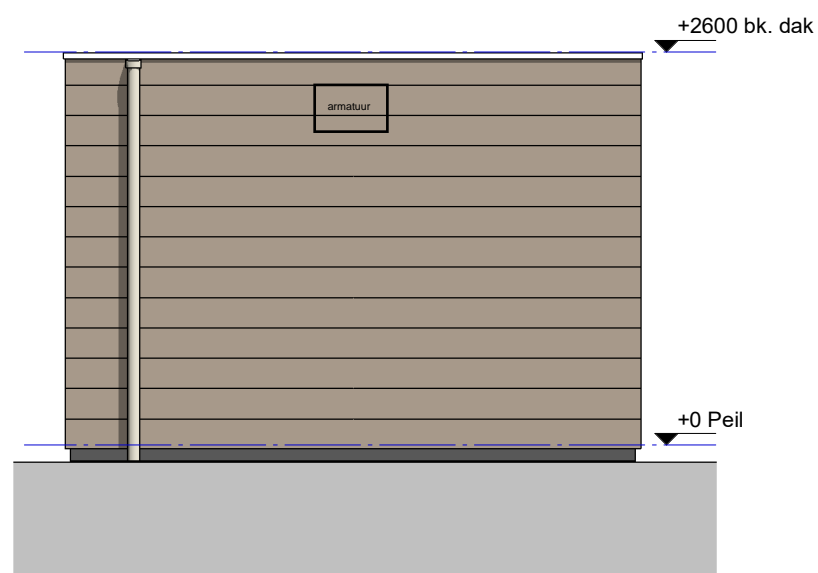

achtergevel

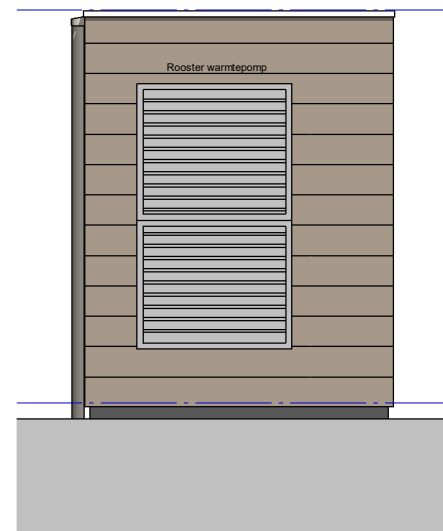

linkergevel

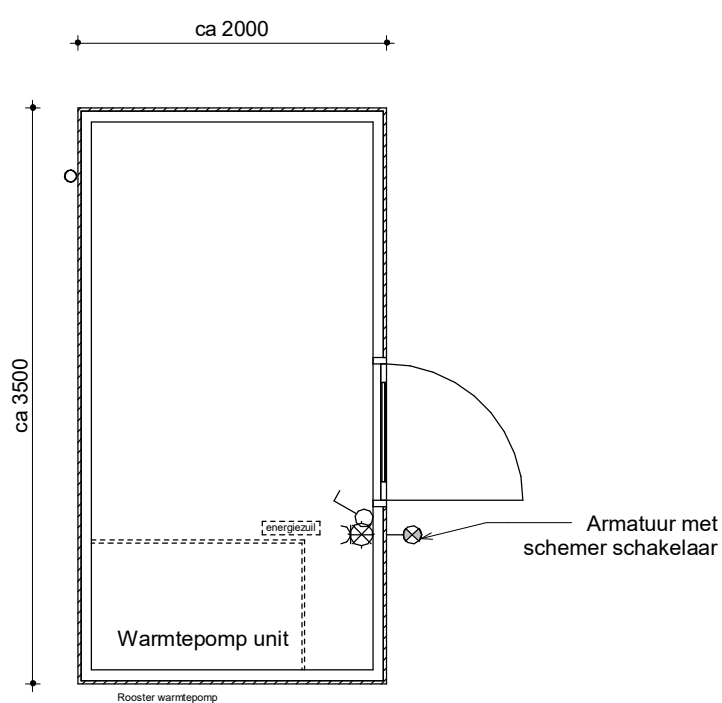

Begane grond

<ul style="list-style-type: none"> <li>● <b>PROJECT</b> Fijn Wonen Nieuwbouw</li> </ul>	
<ul style="list-style-type: none"> <li>● <b>ONDERDEEL</b> Houten Buitenberging</li> </ul>	
<ul style="list-style-type: none"> <li>● <b>VERSIE</b> Fijn Wonen 2.0/2.1/3.0</li> </ul>	DATUM: 18-06-2020 GEWIJZIGD: 04-05-2021 GETEKEND: MMe SCHAAL: 1:50
TEKENINGNR.: DO-1301	