
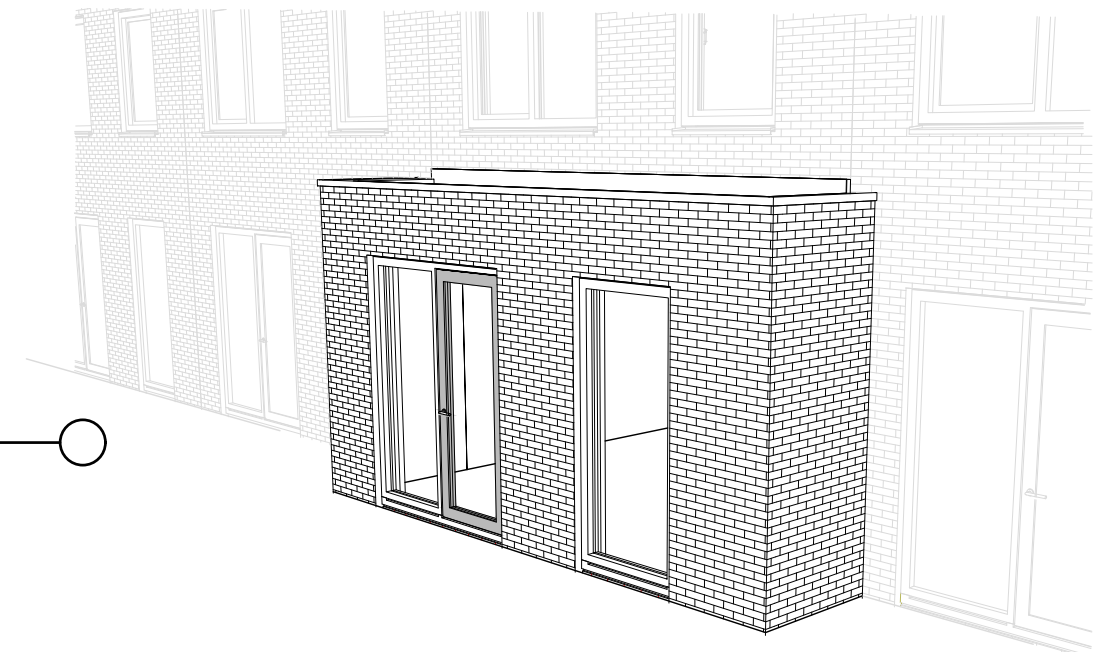


2.3.1.2 - Uitbouw 1500mm
 van toepassing op de types
 300 - 301 - 302

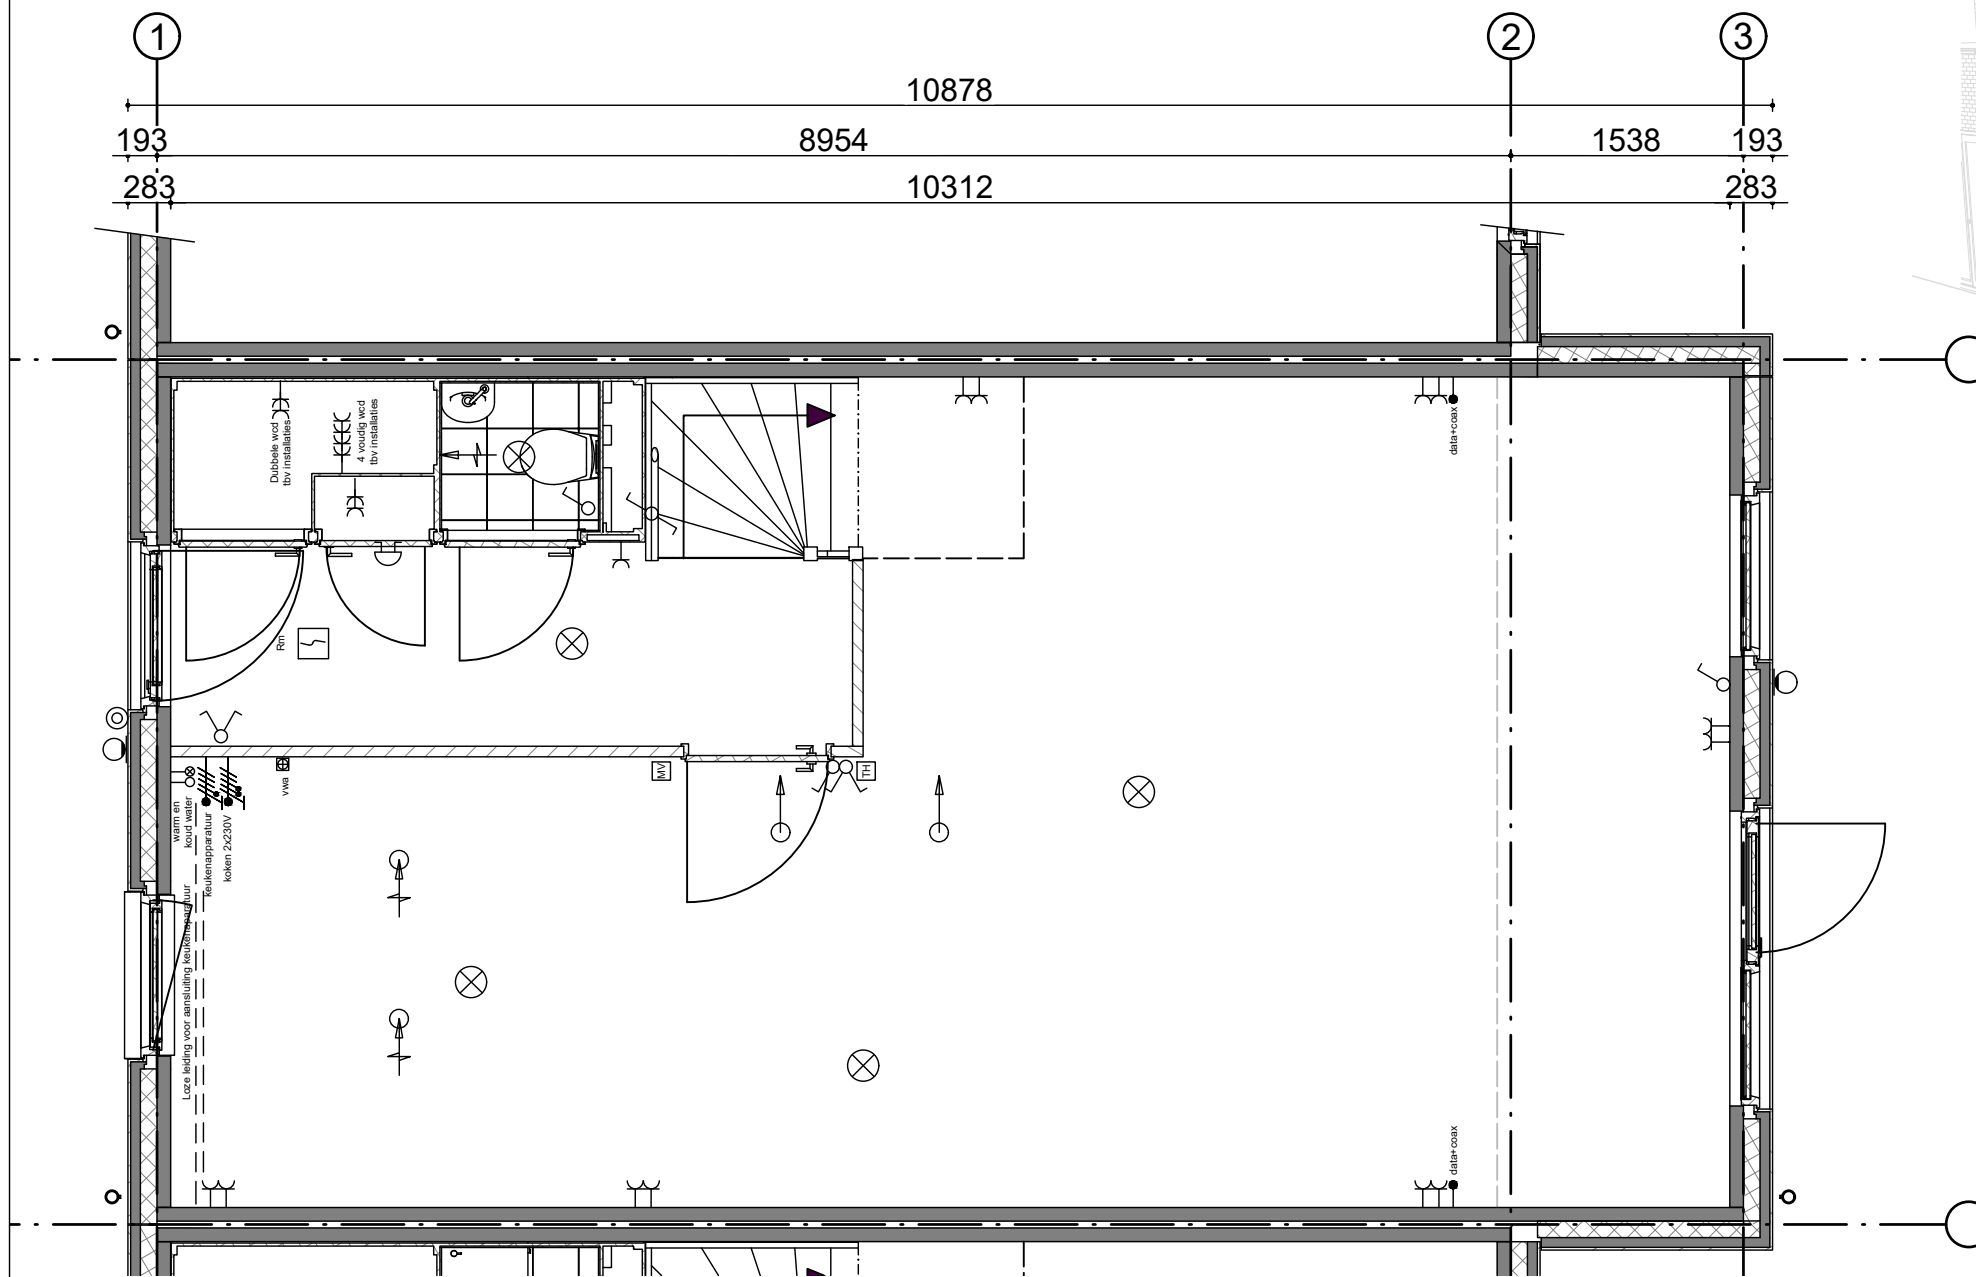

Fijn Wonen is continu in ontwikkeling om te bewerkstelligen dat het product betaalbaar, comfortabel en toekomstbestendig blijft met de beste support en zekerheid. Daarnaast zijn ook de eisen vanuit regelgeving, wensen vanuit opdrachtgevers en productiemethodes constant in ontwikkeling. Fijn Wonen behoudt zich dan ook het recht voor om wijzigingen door te voeren in haar producten, waarbij de kwaliteit van wijzigingen altijd uitgaat boven eerder aangeboden productversies.

<p>●PROJECT Fijn Wonen Nieuwbouw</p>	
<p>●ONDERDEEL Uitbouw 1500mm 3 serie</p>	
<p>●VERSIE Fijn Wonen 3.0</p>	<p>DATUM: 10-05-2021 GEWIJZIGD: GETEKEND: MMe SCHAAL: 1:50</p>
<p>TEKENINGNR.: 0000 OPT-001</p>	