




# Dubbele berging met interne warmtepomp unit

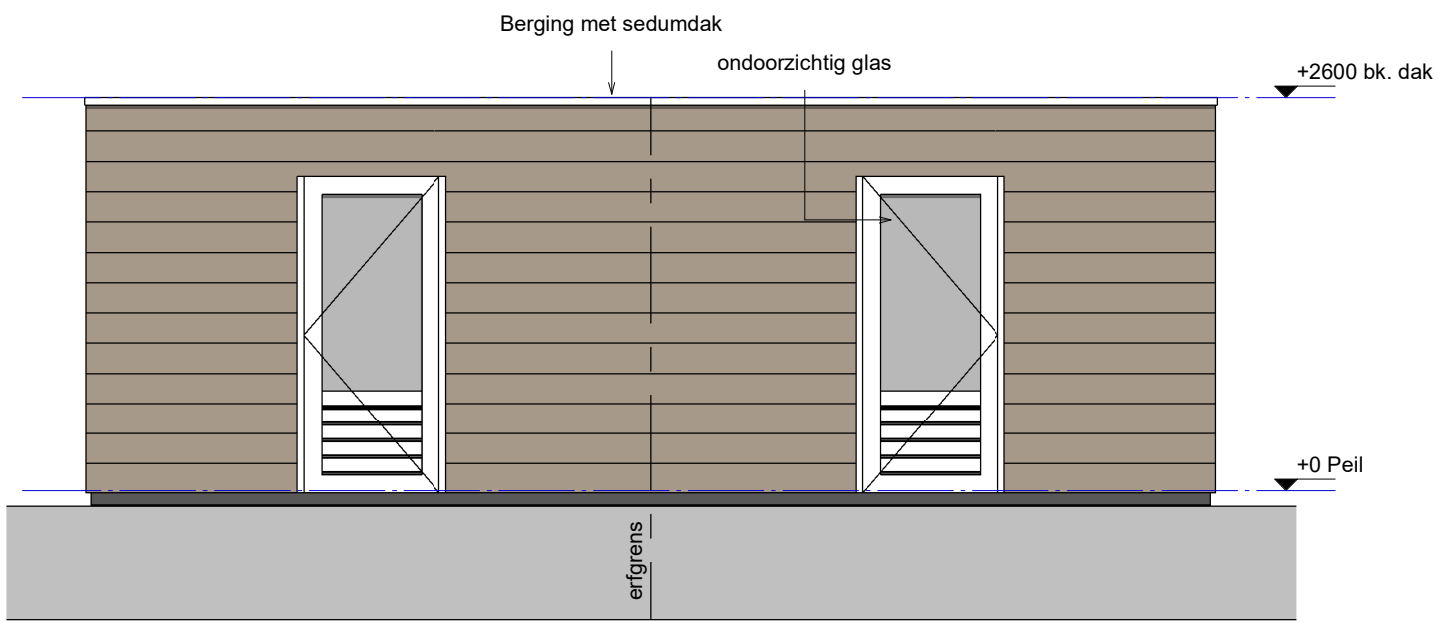


Voorgevel

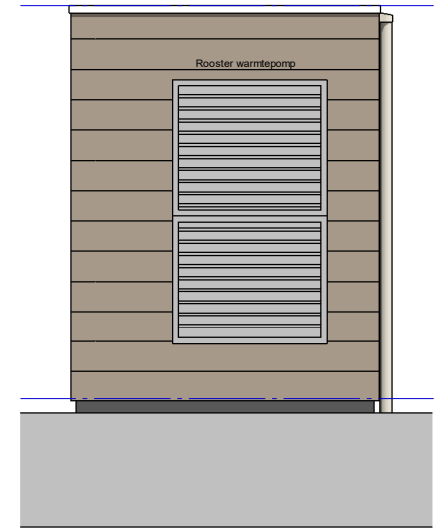


rechtergevel

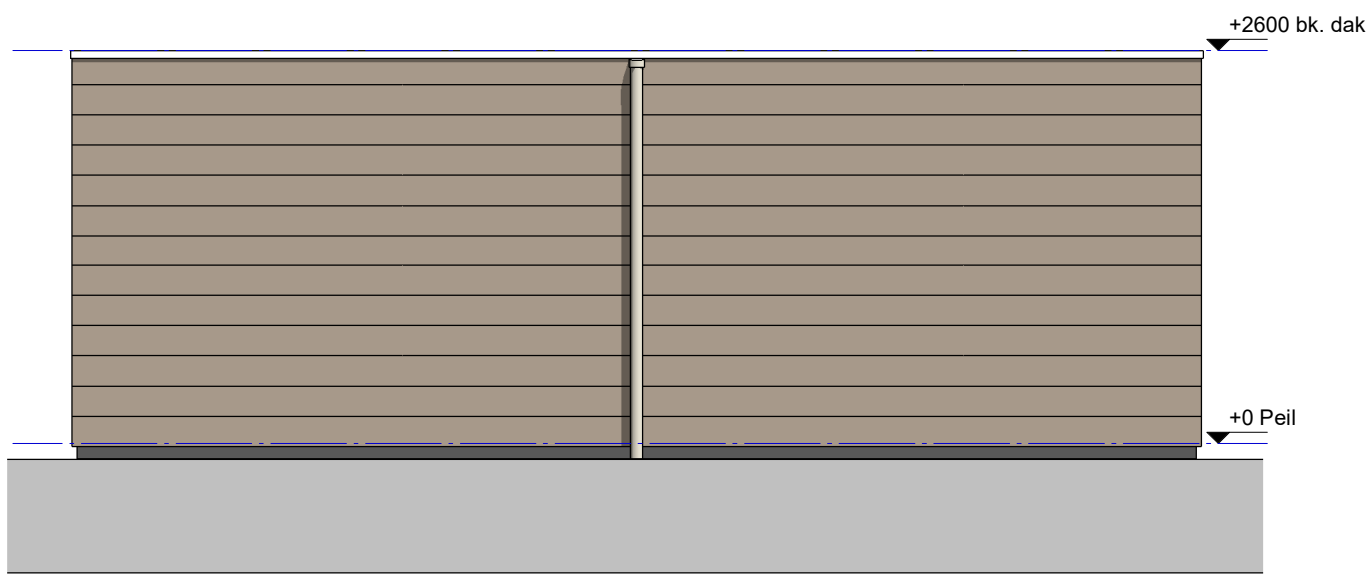

Achtergevel

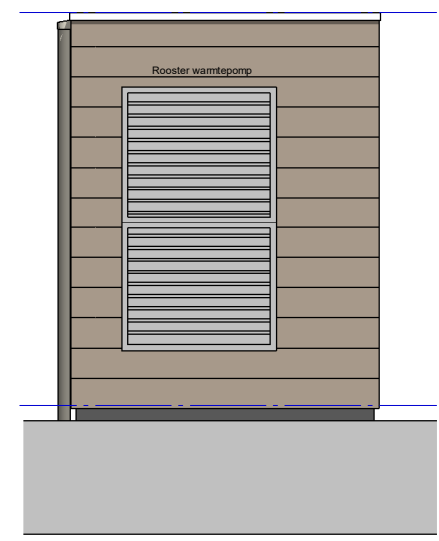

linkergevel

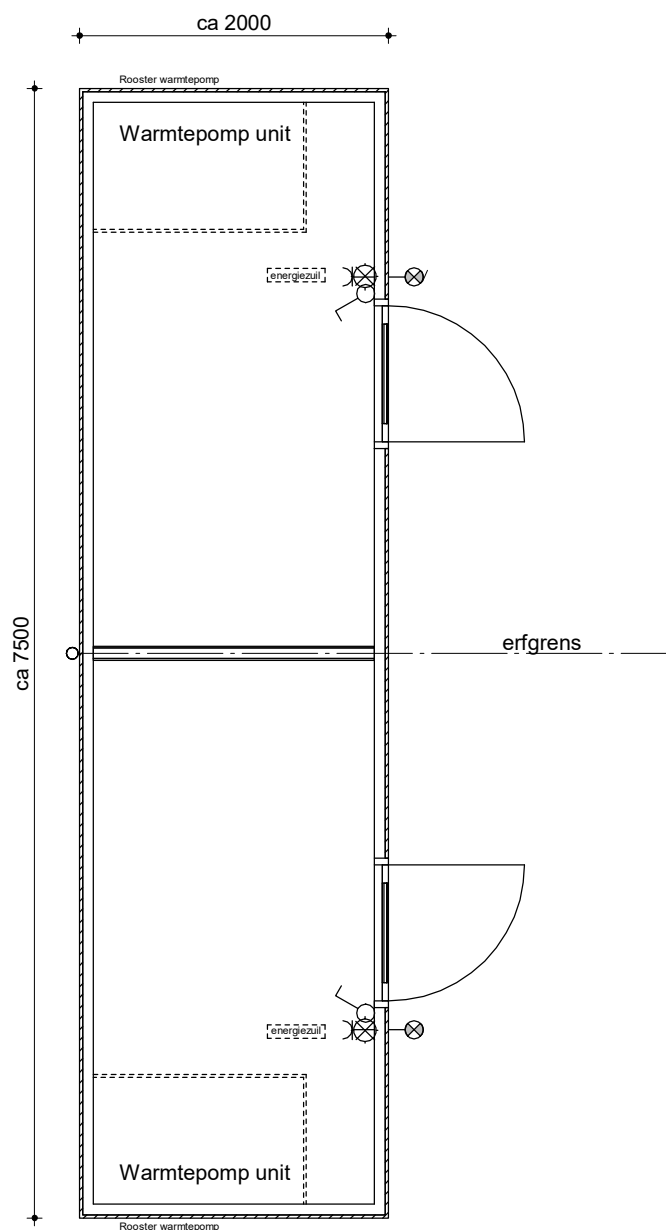

Begane grond

● PROJECT  
Fijn Wonen Nieuwbouw



● ONDERDEEL  
Houten Buitenberging

DATUM: 18-06-2020  
GEWIJZIGD: 04-05-2021  
GETEKEND: MMe  
SCHAAL: 1:50

● VERSIE  
Fijn Wonen 2.0/2.1/3.0

TEKENINGNR.: DO-1301